

Ecole des Communaux Construction d'une salle de gym triple

3

COMMUNE D'ETOY



Création d'un chemin de liaison entre l'école et la salle de gym

GRADINS COUPES DE PRINCIPE

PROJET



1170 AUBONNE
Ch du Mont-Blanc 9
Tél. : 021 821 12 80
Fax : 021 821 12 85
info@rossier-geom.ch

1196 GLAND
Rte des Avouillons 16
Tél. : 022 364 25 52
Fax : 021 821 12 85
www.rossier-geom.ch

Format : A3
Couche : Couche-PROJ
Plume : Plume-PROJ1.ini

Fichier :
2023-02-09_COUPES GRADINS.pcd

ECHELLE
1:50


Mandat : ET 524
S-mandat : PROJ 1

ind.	Date	Dess.	Contr.	Objet de la modification
--	16.09.2022	TR	RW	--
a	09.02.2023	DD	RW	Modification des gradins
b	18.04.2023	DD	RW	Modification des éléments des gradins

Etabli à Aubonne, le 18 avril 2023



Coupe A - A'

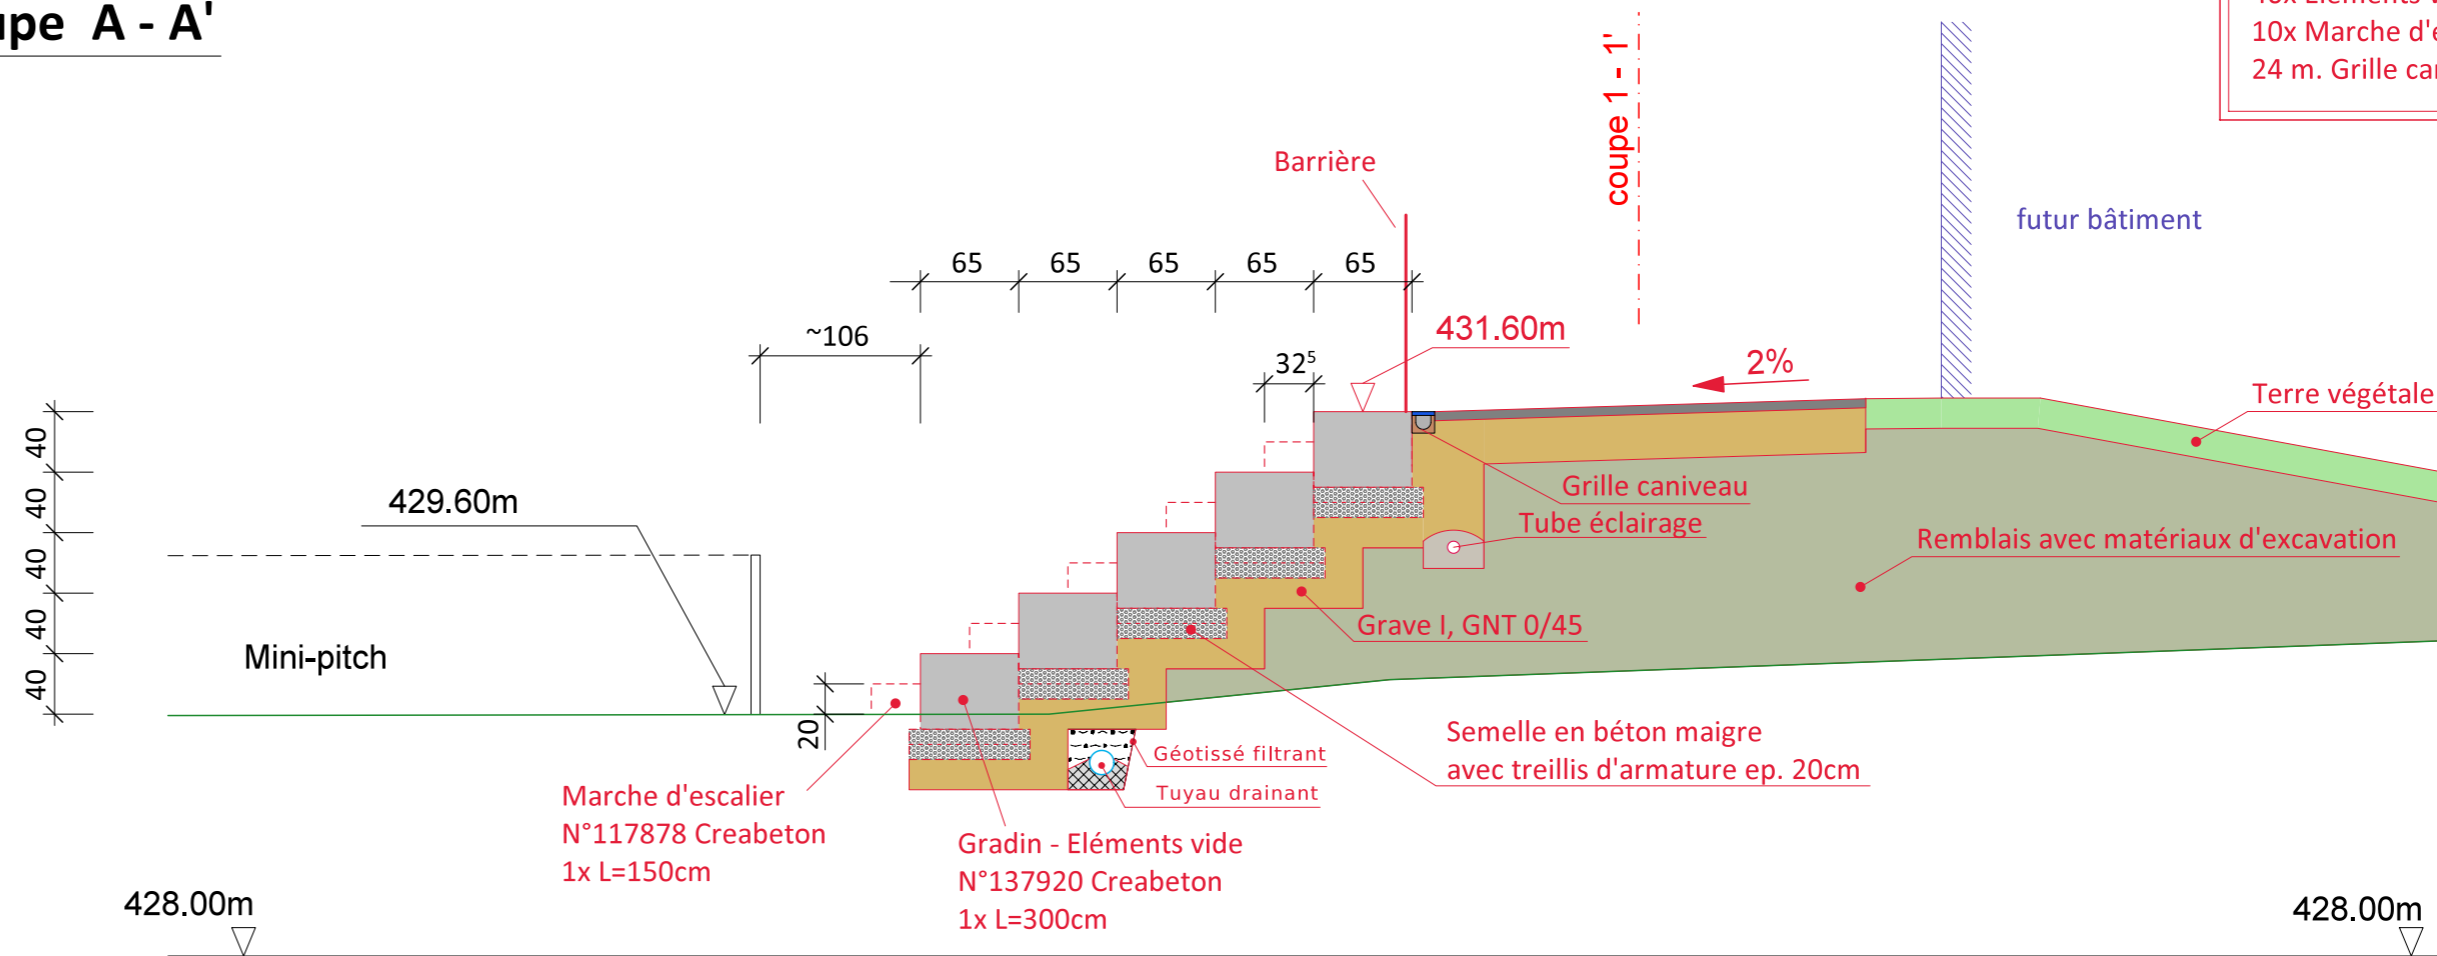

Coupe B - B'

