



Projet de réhabilitation du local pompier en appartement

Bâtiment ECA n°114 - Propriété de la commune d'Etouy

Parcelle n°534 - Chemin Neuf - 1163 Etouy

EX100-12

Façade Sud

Echelle : 1:100

Date: 01.04.2016 - DC



Tinguely Architecture Sàrl

Rte d'Allaman 37 - 1163 Etouy - Tél. 021/807.42.09 - Fax 021/807.41.86



Projet de réhabilitation du local pompier en appartement

Bâtiment ECA n°114 - Propriété de la commune d'Etoy

Parcelle n°534 - Chemin Neuf - 1163 Etoy

EX100-13

Façade Nord

Echelle : 1:100


Date: 01.04.2016 - DC



Tinguely Architecture Sàrl

Rte d'Allaman 37 - 1163 Etoy - Tél. 021/807.42.09 - Fax 021/807.41.86

Date: 10.02.2016 - AG

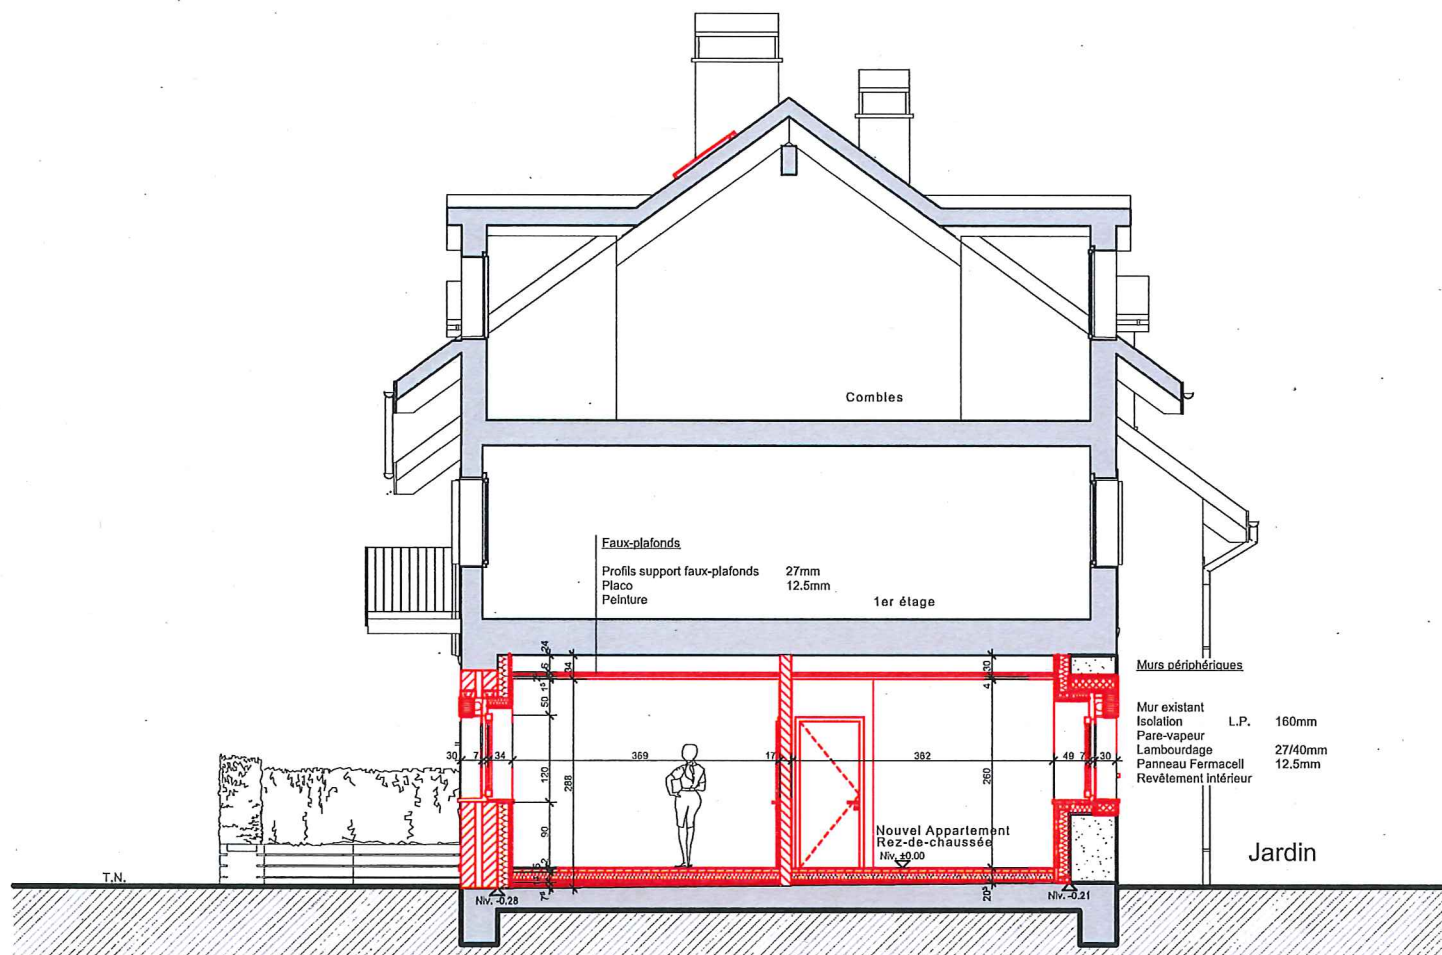

Projet de réhabilitation du local pompier en appartement

#Nom entier de Client

Parcelle n°534 - Chemin Neuf - 1163 Etoy

EX100-11

Coupe A-A

Echelle : 1:100

Date : 01.04.2016 - DC



Tinguely Architecture Sàrl

Rte d'Allaman 37 - 1163 Etoy - Tél. 021/807.42.09 - Fax 021/807.41.86

103

Parcelle n°534


Bâtiment ECA n°114

108

853

106

109

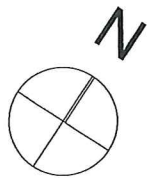

Projet de réhabilitation du local pompier en appartement

Bâtiment ECA n°114 - Propriété de la commune d'Ettoy

Parcelle n°534 - Chemin Neuf - 1163 Ettoy

EX200-01

Implantation

Echelle : 1:200


Date : 01.04.2016 - DC



Tinguely Architecture Sàrl

Rte d'Allaman 37 - 1163 Ettoy - Tél. 021/807.42.09 - Fax 021/807.41.86

105

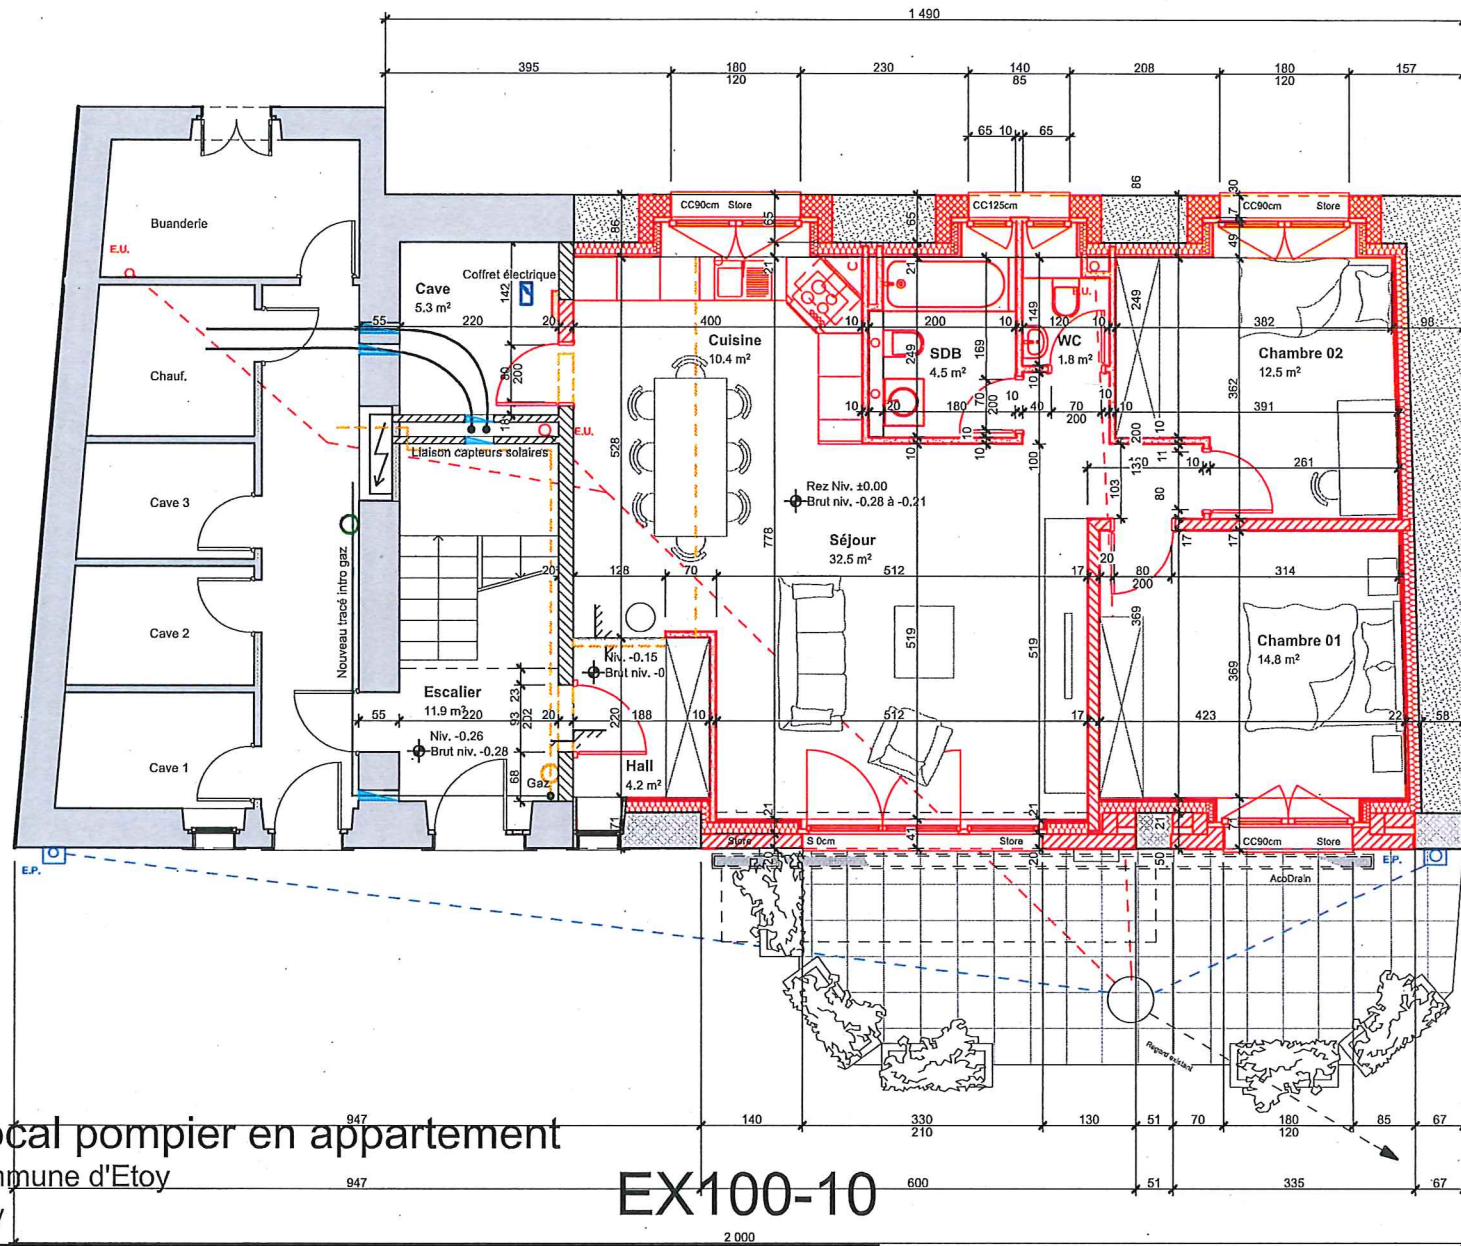

Projet de réhabilitation du local pompier en appartement

Bâtiment ECA n°114 - Propriété de la commune d'Etoy

Parcelle n°534 - Chemin Neuf - 1163 Etoy

EX100-10

Rez-de-chaussée

Echelle : 1:100

Date : 01.04.2016 - DC



Tinguely Architecture Sàrl

Rte d'Allaman 37 - 1163 Etoy - Tél. 021/807.42.09 - Fax 021/807.41.86

Installations électriques à créer

Luminaire - plafond

Applique murale

Interrupteur simple

Interrupteur double

Prise 220v

Bloc 3 prises 220v

Prise TV

Prise téléphonique

Porte serviette

Détecteur de mouvements

Prise étanche

Néon

Thermostats

Sonnette

Boitier sonnette



Prise multimédia

Store

Bouton sur minuterie

Spot - plafond

Collecteur et Vannes
Chauffage de sol

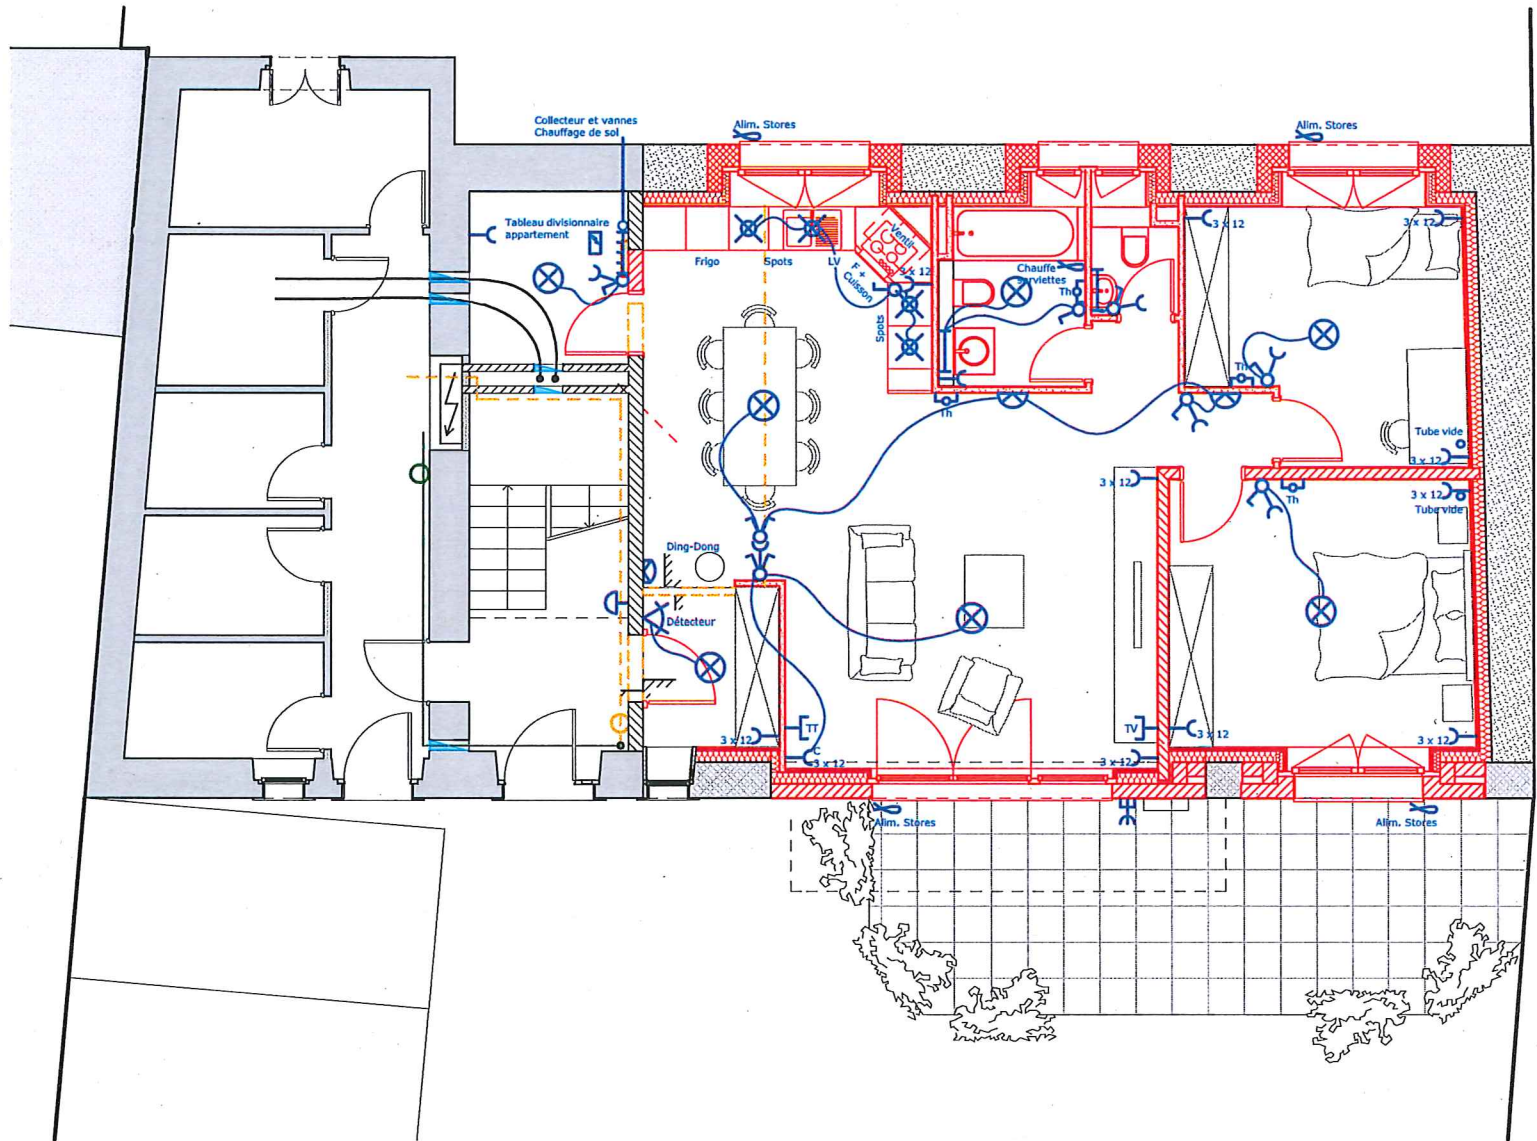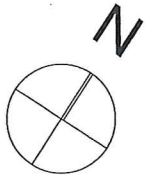

Projet de réhabilitation du local pompier en appartement

Bâtiment ECA n°114 - Propriété de la commune d'Etoy

Parcelle n°534 - Chemin Neuf - 1163 Etoy

EXe100-10

Rez-de-chaussée






Echelle : 1:100

Date: 01.04.2016 - AG



Tinguely Architecture Sàrl

Rte d'Allaman 37 - 1163 Etoy - Tél. 021/807.42.09 - Fax 021/807.41.86

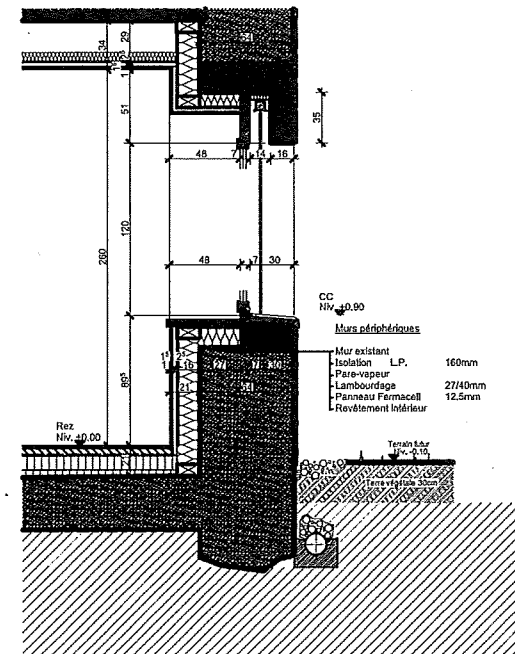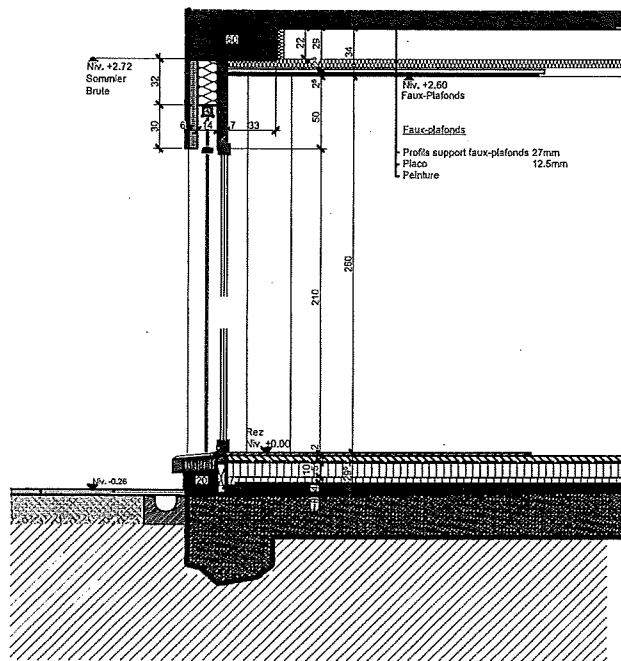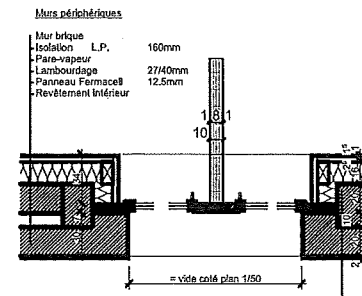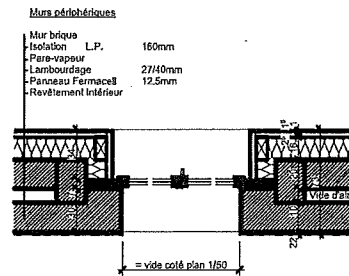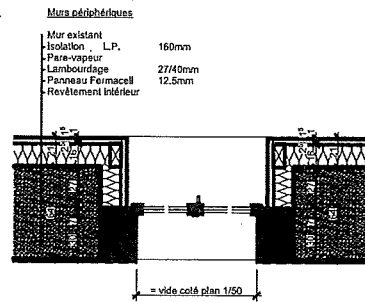

Projet de réhabilitation du local pompier en appartement

Bâtiment ECA n°114 - Propriété de la commune d'Etouy

Parcelle n°534 - Chemin Neuf - 1163 Etouy

EX50-10

Coupes types

Echelle : 1:50

Date: 01.04.2016 - DC



Tinguely Architecture Sàrl

Rte d'Allaman 37 - 1163 Etouy - Tél. 021/807.42.09 - Fax 021/807.41.86