



PREAVIS de la Municipalité Au Conseil Communal No 01/2026

Relatif à une demande de crédit de CHF 117'000.00 pour la construction d'une plateforme élévatrice pour l'aide à l'accès de l'église pour les personnes à mobilité réduite

Madame la Présidente,
Mesdames et Messieurs les Conseillers communaux,

1. Préambule

Le présent préavis a pour objectif de demander un crédit d'investissement pour permettre la mise en place d'une plateforme élévatrice. En effet, nous devons garantir, dans la mesure du possible une accessibilité des bâtiments et des espaces publics pour toutes et tous. Malheureusement, certains bâtiments historiques, comme notre église sont très difficilement accessibles aux personnes à mobilité réduite.

2. Quelques éléments

Afin de répondre aux diverses interpellations et aux souhaits formulés par votre Conseil, la Municipalité a pris en main ce dossier et a étudié avec un bureau, les diverses possibilités qui s'offraient à nous pour pouvoir répondre à ce besoin. Trois options ont été étudiées, une avec un cheminement dans l'espace extérieur devant l'église, l'installation d'une plateforme sur le mur est du parvis et enfin la solution qui vous est proposée aujourd'hui. Toutefois, nous nous sommes heurtés à quelques difficultés, puisque notre église est classée.

Après de nombreuses réunions, présentation des options et en prenant en compte les exigences de la Direction générale des immeubles et du patrimoine (DGIP), par la Direction des monuments et sites, nous avons pu trouver un compromis et le projet peut enfin aller de l'avant.

Nous avons également conclu un accord sur des servitudes de passage avec les propriétaires du Château, qui a été signé et transmis au registre foncier afin de garantir un accès facilité.

3. Plan de situation

Vous trouverez les plans de situation, de servitude et du type d'installation en annexe.

4. Aspects financiers

Tavaux de génie civil	51'000
Fourniture et mise en place du monte-personne	24'000
Mise aux normes du tableau électrique du Temple	4'000
Câblage et montage électrique	2'800
Paysagiste	3'000
bureaux d'ingénieurs	10'000
Divers et imprévus (env. 10%)	9'200

sous-total HT

104'000

TVA 8.1% env.

13'000

TOTAL TTC

117'000

5. Financement

Il est proposé de financer cette dépense par la trésorerie courante de la Commune.

6. Amortissement

L'amortissement de cet investissement se fera selon les délais légaux liés au nouveau plan comptable vaudois MCH2, soit 10 ans pour les travaux de menue importance.

7. Conclusion

En conclusion, nous vous prions, Madame la Présidente, Mesdames et Messieurs les conseillers de bien vouloir prendre les décisions suivantes :

LE CONSEIL COMMUNAL D'ETOY

- Vu le préavis relatif à une demande de crédit de CHF 117'000.00 pour la construction d'une plateforme élévatrice pour l'aide à l'accès de l'église pour les personnes à mobilité réduite
- ouï le rapport de la commission des finances
- ouï le rapport de la commission chargée du préavis
- considérant que cet objet a été régulièrement porté à l'ordre du jour

DECIDE

1. d'accorder l'autorisation d'entreprendre les travaux pour la réalisation d'une plateforme élévatrice (Monte personnes) ;
2. d'allouer le crédit de CHF 117'000.00 pour financer ce projet ;
3. d'autoriser à financer cette somme par les disponibilités de trésorerie courante de la Commune ;
4. d'autoriser la Municipalité à amortir ce montant selon les délais légaux.

Approuvé par la Municipalité dans sa séance du 09 février 2026.

AU NOM DE LA MUNICIPALITE
Le Syndic La Secrétaire

J.M. Fernandez S. Ruchet

Délégué municipal : Roland Corthay, Municipal

Annexes :

- plan de situation
- plan de servitude
- plan type d'installation

Parcelle 86
Eglise réformée

2

COMMUNE D'ETOY



Aménagement d'un monte-charge pour
personnes à mobilité réduite

SITUATION

MODIFICATION



1170 AUBONNE
Ch du Mont-Blanc 9
Tél. : 021 821 12 80
Fax : 021 821 12 85
info@rossier-geom.ch

1196 GLAND
Rte des Avouillons 16
Tél. : 022 364 25 52
Fax : 021 821 12 85
www.rossier-geom.ch

Format : A3
Couche : Couche-situation-50.ini
Plume : Plume-Situation.ini

ECHELLE
1:50

Fichier :
2025-05-20_Situation50.pcd

Mandat : ET 489
S-mandat : PE 02


Plan N° :
2




ind.	Date	Dess.	Contr.	Objet de la modification
--	04.08.2021	CD	AU	--
a	25.04.2022	CD	RW	--
b	15.07.2022	MH	CD	--
c	20.05.2025	CD	RW	Modification du pojet selon demande de la DGIP

Etabli à Aubonne, le 10 juin 2025



GEODONNEES © VD

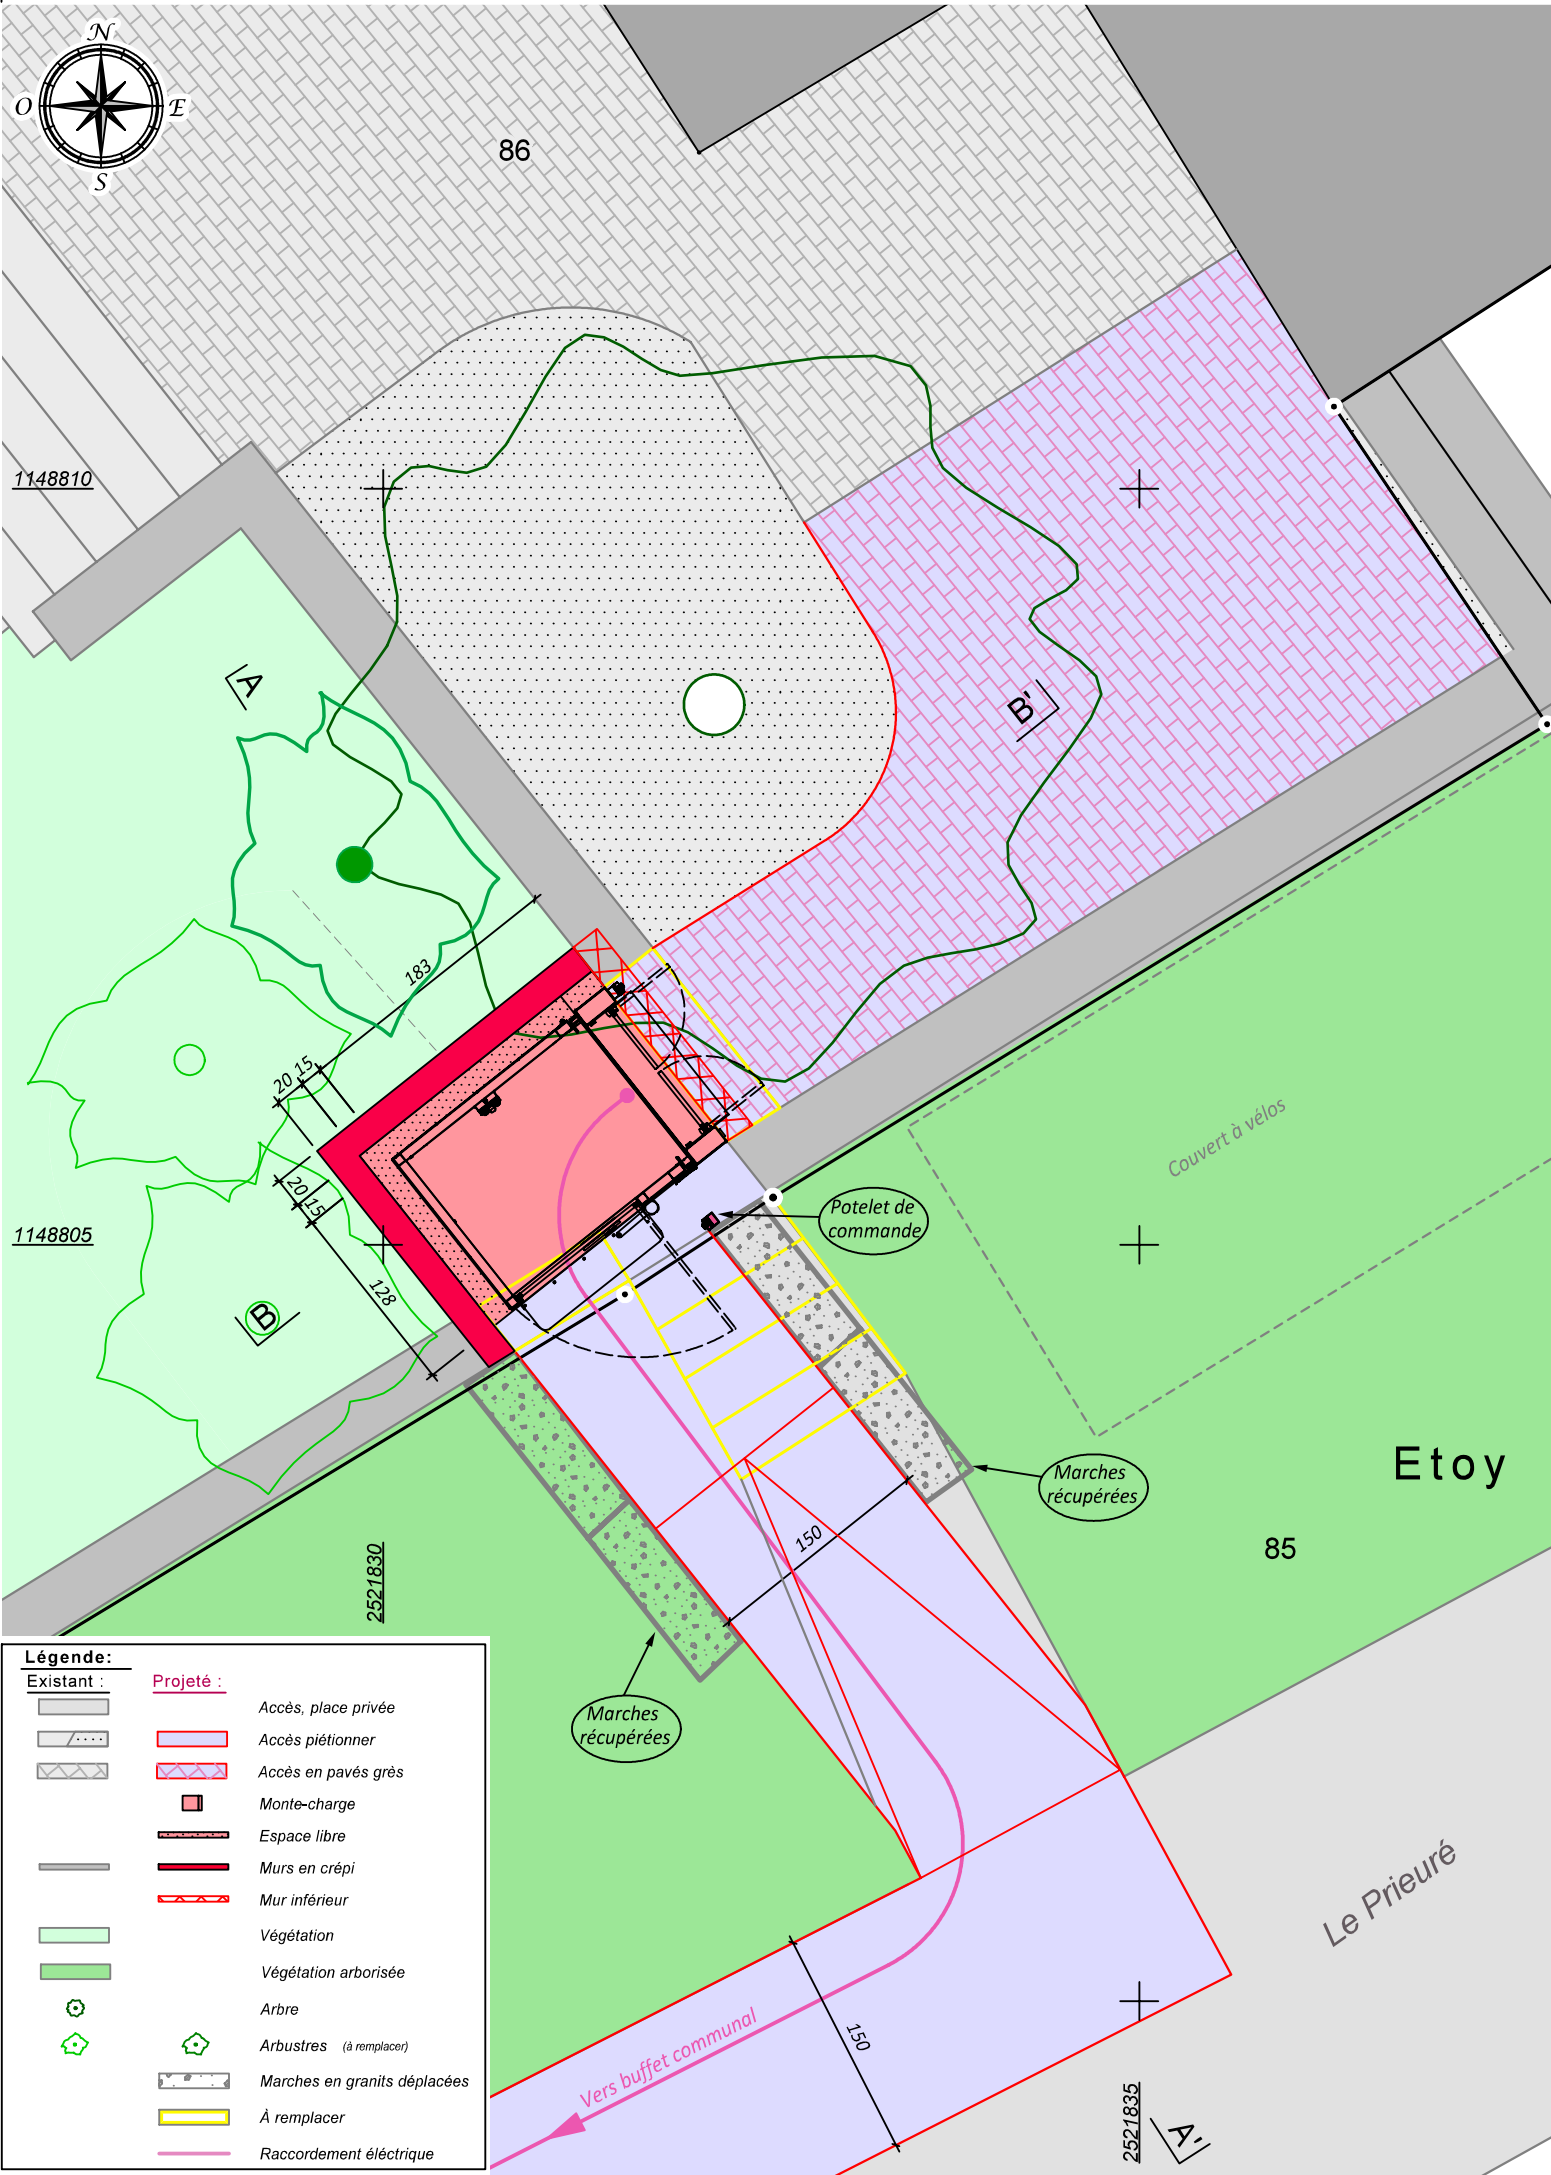

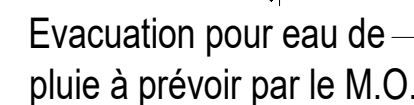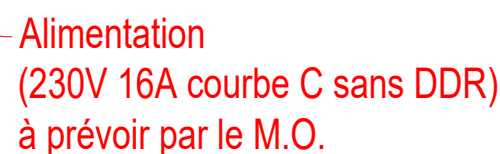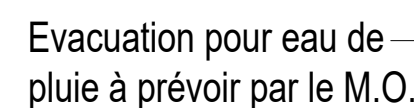

Couleur de l'installation: RAL..... à définir par le M.O.

Informations concernant les travaux à la charge du M.O.

1) Le montage s'effectuera uniquement lorsque les travaux à la charge du M.O. seront réalisés.

2) Indication générales:

- La fosse est à réaliser selon les indications de Rieder Systems
- Aucune installation étrangère au monte charge n'est autorisée dans la fosse.
- La fosse doit être absolument lisse, d'aplomb et d'équerre.
- R) - En cas d'incertitude concernant les livraisons ou l'exécution des travaux à réaliser par le client, nous vous prions de bien vouloir prendre contact avant l'exécution.
- Si nécessaire, prévoir une évacuation des eaux de surface.
- Tolérances de maçonnerie: Selon Norme SIA V414/10 Ouvrage de maçonnerie en qualité spéciale MS

3) Insonorisation / Isolation phonique:

- Nous tenons à vous signaler, que nous déclinons toute responsabilité concernant l'isolation phonique. L'insonorisation / isolation phonique du bâtiment (SIA 181) doit être pris en charge par l'Architecte et le Maître d'Ouvrage.

Lu et approuvé

Signature:.....

Date:.....

	Chantier:		Temple Prieuré, Etoy				
	Désignation:		Plan d'implantation				
	Type d'installation:		Monte-personnes Strategos superior				
Remarque divers:		Ouverture 90°					
No de plan:		16317	Date:	15.01.2026	Echelle:	1:20	A:
No de client:		6764	No d'affaire:	61820	Dessiné par:	F.Chollet	
RIEDER Systems SA -- Route du Verney 13 -- 1070 Puidoux -- Tél. 0848 848 650 -- www.riedersystems.ch -- info@riedersystems.ch							

Echelle 1:500

PLAN DRESSE POUR CONSTITUTION DE SERVITUDE



Passage public à pied (en faveur de la Commune d'Etoy)



Etabli à Aubonne, le 7 janvier 2026

Audrey Ueberschlag
Ing. géom. brev.

Coordonnées C.N.S. :
2'521'830 / 1'148'800



GEODONNEES © ETAT DE VAUD