

Collège Les Écureuils

DP 1020 : Rue du Jura
DP 1021 : Chemin des Ecoliers

2

COMMUNE D'ETOY



Aménagement d'un dépose-minute et sécurisation des piétons

COUPES TYPES

VARANTE 2

AVANT-PROJET



1170 AUBONNE
Ch du Mont-Blanc 9
Tél. : 021 821 12 80
Fax : 021 821 12 85
info@rossier-geom.ch

1196 GLAND
Rte des Avouillons 16
Tél. : 022 364 25 52
Fax : 021 821 12 85
www.rossier-geom.ch

Format : 630/297
Couche : Coupe-coupe-type.ini
Plume : Plume-Situation.ini

Fichier :
2021-09-07_Coupes-Types.pcd

ECHELLE
1:50


Mandat : ET 502
S-mandat : PROJ 02

ind.	Date	Dess.	Contr.	Objet de la modification
--	23.05.2022	CF	RW	--


Etabli à Aubonne, le 31 mai 2022



COUPE A-A' :

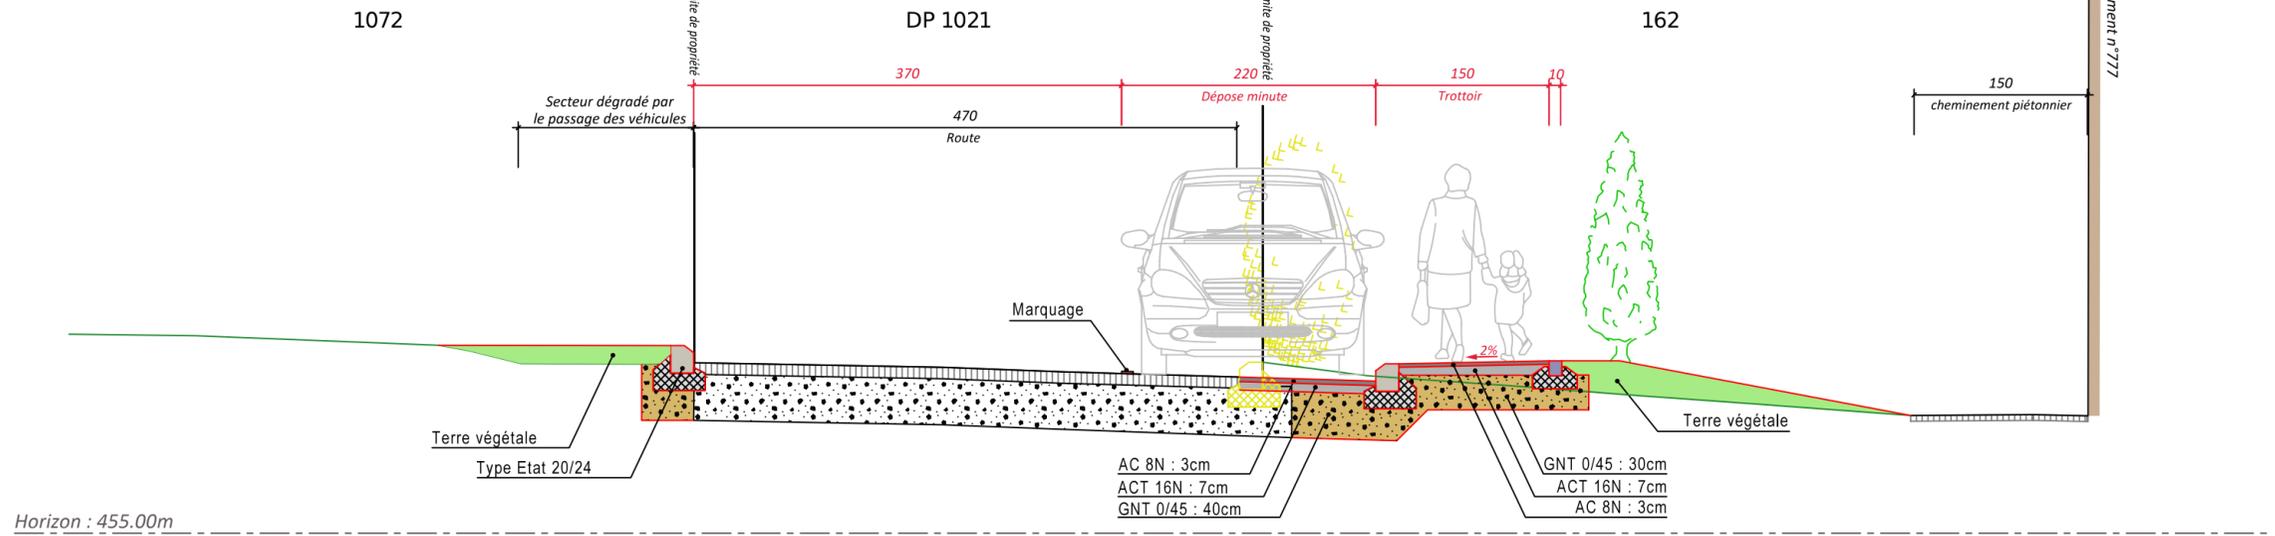

COUPE B-B' :

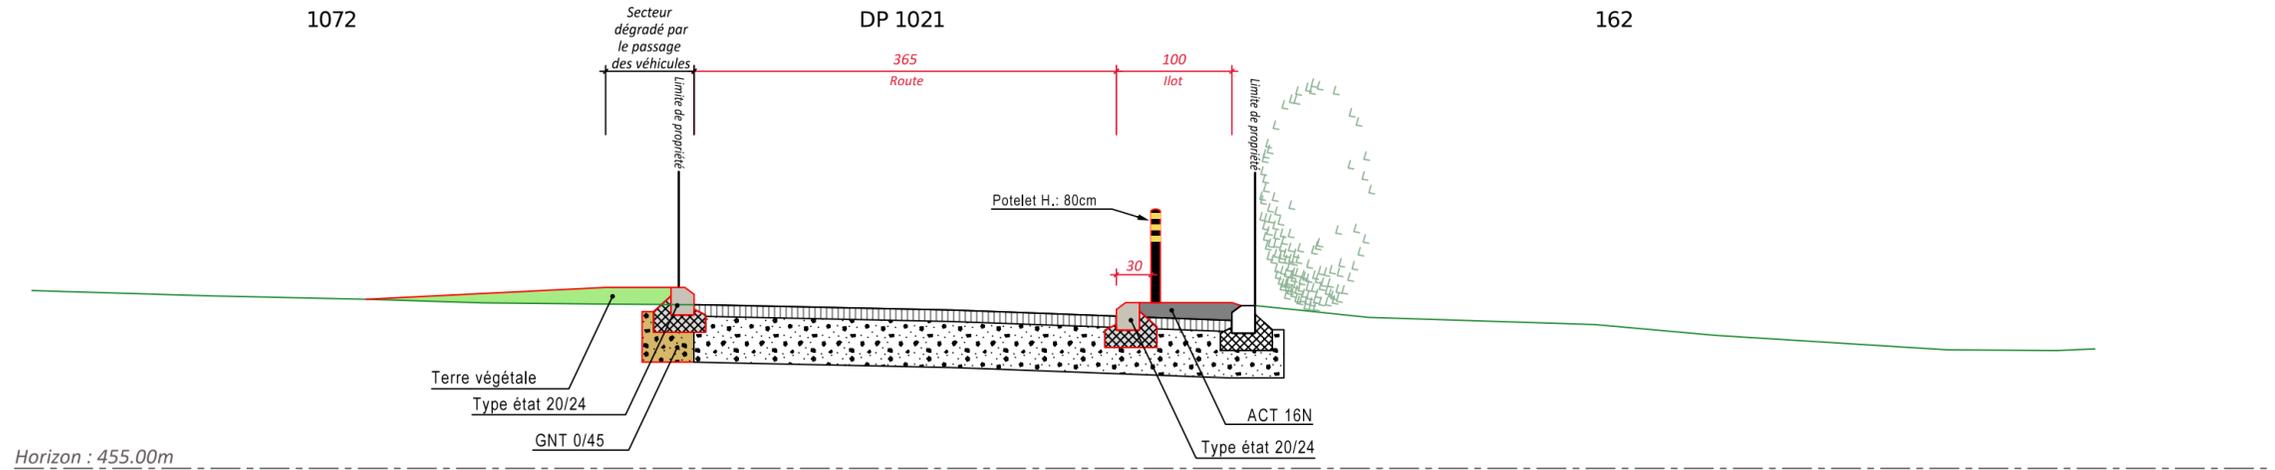

COUPE C-C' :

