

1563/1A

PROJET

Commune d'Etoy
Réseau de distribution d'eau
Remplacement des conduites
à la Route de Lavigny
Limite communale - Ch. de la Mine
Situation 1:1'000



Avenue de la Harpe 1
1007 Louvain-la-Neuve
Tél. 021 616 43 55
Fax 021 616 96 31
info@miazweissersa.ch

Date	Dessin	Contrôle	Modification
26.07.17	M.C.	S.M.	-
A 12.09.17	M.C.	S.M.	Ajout vanne existante sur source de la Mine + télécommande + valeurs BH

Légende :

- Conduite d'eau potable communale existante
- Conduite d'eau potable communale projetée
- Vanne d'arrêt simple / Combi III existantes
- Vannes de vidange (Vvi) / de sortie d'air (VSA)
- Vanne d'arrêt simple projetée
- OBH 1
- Borne-hydrant avec N° et vanne d'arrêt existantes
- Conduite d'eau potable à désaffecter
- Vanne d'arrêt simple à supprimer
- Vannes de prise pour les particuliers existante / projetées / à supprimer, tracé approximatif
- Conduite d'irrigation existante
- Conduite d'irrigation projetée
- Conduite d'irrigation à désaffecter
- Câble de télécommande existant
- Câble de télécommande projeté
- Câble de télécommande à supprimer
- SI Gaz Lausanne, conduite existante
- SEFA, tube existant
- Swisscom, tube existant
- Fibres optiques Gaznat SA, tube existant
- Collecteurs EU/EC existants
- Collecteur EC projeté
- Conduite ou collecteur de décharge
- Aménagement route, voir projet du bureau Rossier SA
- Aménagement route, voir projet du bureau Mosini et Caviezal SA
- Aménagement trottoir, voir projet du bureau Mosini et Caviezal SA
- Aménagement trottoir + piste cyclable, voir projet du bureau Mosini et Caviezal SA

Conduite d'eau potable communale en tuyaux PE 100-RC, S8, PN 10, avec extrémités lisses pour soudure bout à bout



Tronçons	Diamètres des conduites	Longueurs	Etapes
A - B	PE 225/198.2 mm.	64.00 m'	2ème étape
B - C	PE 280/246.8 mm.	189.00 m'	2ème étape
C - D	PE 280/246.8 mm.	22.00 m'	1ère étape
D - E	PE 280/246.8 mm.	140.00 m'	1ère étape
E - F	PE 280/246.8 mm.	50.00 m'	1ère étape
G - H	PE 355/312.8 mm.	11.00 m'	1ère étape
H - D	PE 280/246.8 mm.	10.00 m'	1ère étape
H - I	PE 280/246.8 mm.	130.00 m'	1ère étape
I - J	PE 280/246.8 mm.	58.00 m'	1ère étape
Longueur totale des conduites = 674.00 m'			

Conduite d'irrigation en tuyaux PE 100-RC, S8, PN 10, avec extrémités lisses pour soudure bout à bout

Tronçons	Diamètres des conduites	Longueurs	Etapes
K - L	PE 225/198.2 mm.	12.00 m'	1ère étape
K - M	PE 225/198.2 mm.	23.00 m'	1ère étape
Longueur totale des conduites = 35.00 m'			

Conduite posée en attente pour source de la Mine en tuyaux PE 100-RC, S8, PN 10, avec extrémités lisses pour soudure bout à bout

Tronçons	Diamètres des conduites	Longueurs	Etapes
A - A'	PE 110/96.8 mm.	60.00 m'	2ème étape

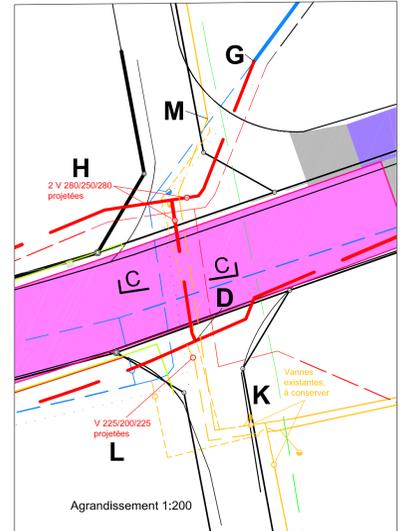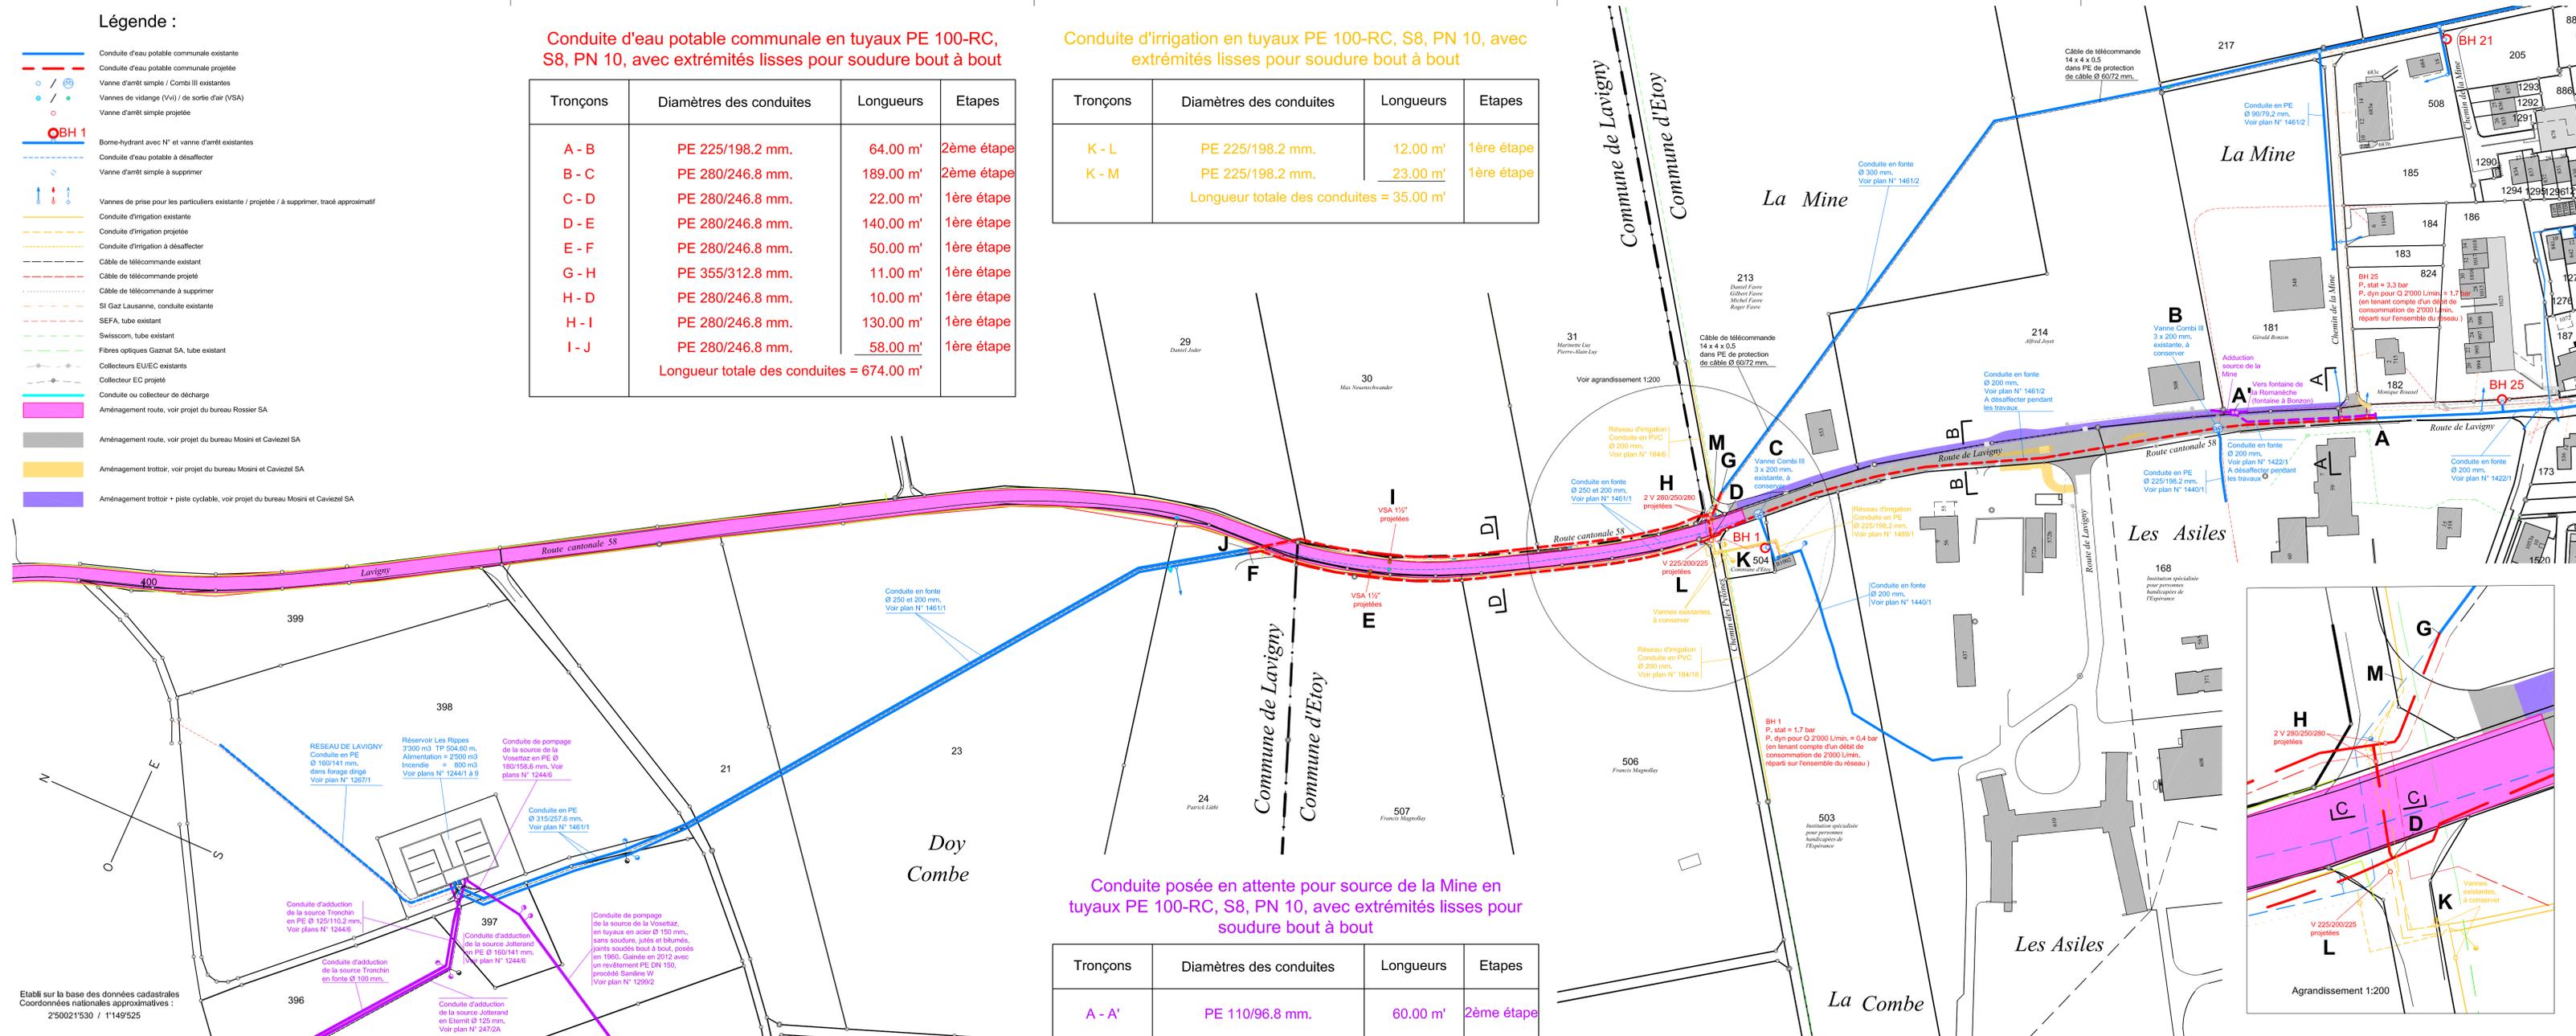

1563/2

PROJET


Commune d'Etoy
Réseau de distribution d'eau
**Remplacement des conduites
à la Route de Lavigny**
Limite communale - Ch. de la Mine
Coupes-types 1:20 et 1:50



Avenue de la Harpe 1
1007 Lausanne
Tél. 021 616 43 55
Fax 021 616 96 31
info@miazweissersa.ch

Date	Dessin	Contrôle	Modification
26.07.17	M.C.	D.W.	-

Coupe-type C - C 1:20

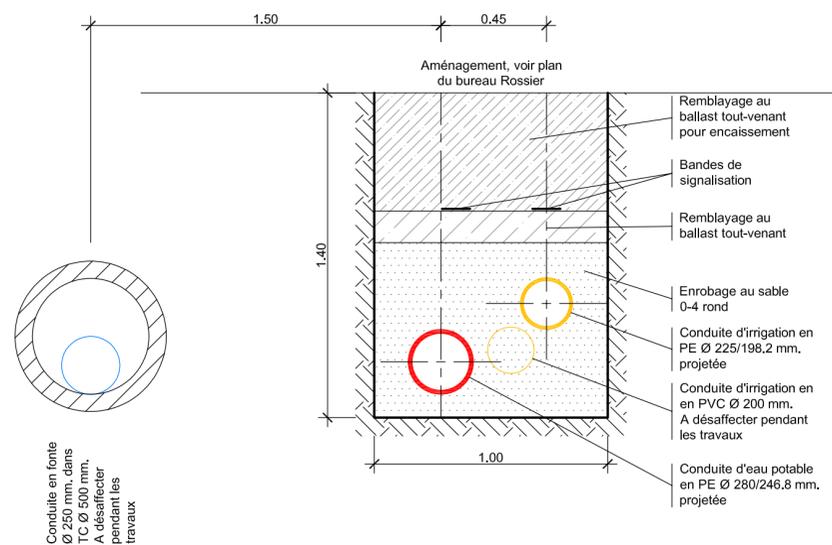

Coupe-type D - D 1:50

