




+0.50+429.00 +0.50+429.00 +0.50+429.00 +428.45

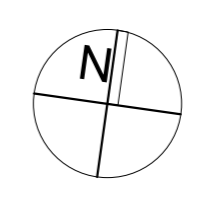


 Thierry Brüttsch - eptf
 route des avouillers, 16
 CP 108 - 1196 Gland - CH
 T 0 (+41) 22 364 84 48
 info@tb-archi.ch
 www.tb-archi.ch



 Commune d'Etoy
 Place de la Saint Jacques
 1163 Etoy
 021 821 32 32
 groffes@eto.ch
 www.eto.ch

Projet: **Salle Gym triple VD6 - Parcelle 558 - Etoy**
 Echelle: 1/100
 Date: 02.03.2020
 Plan Niv. 0

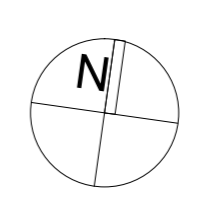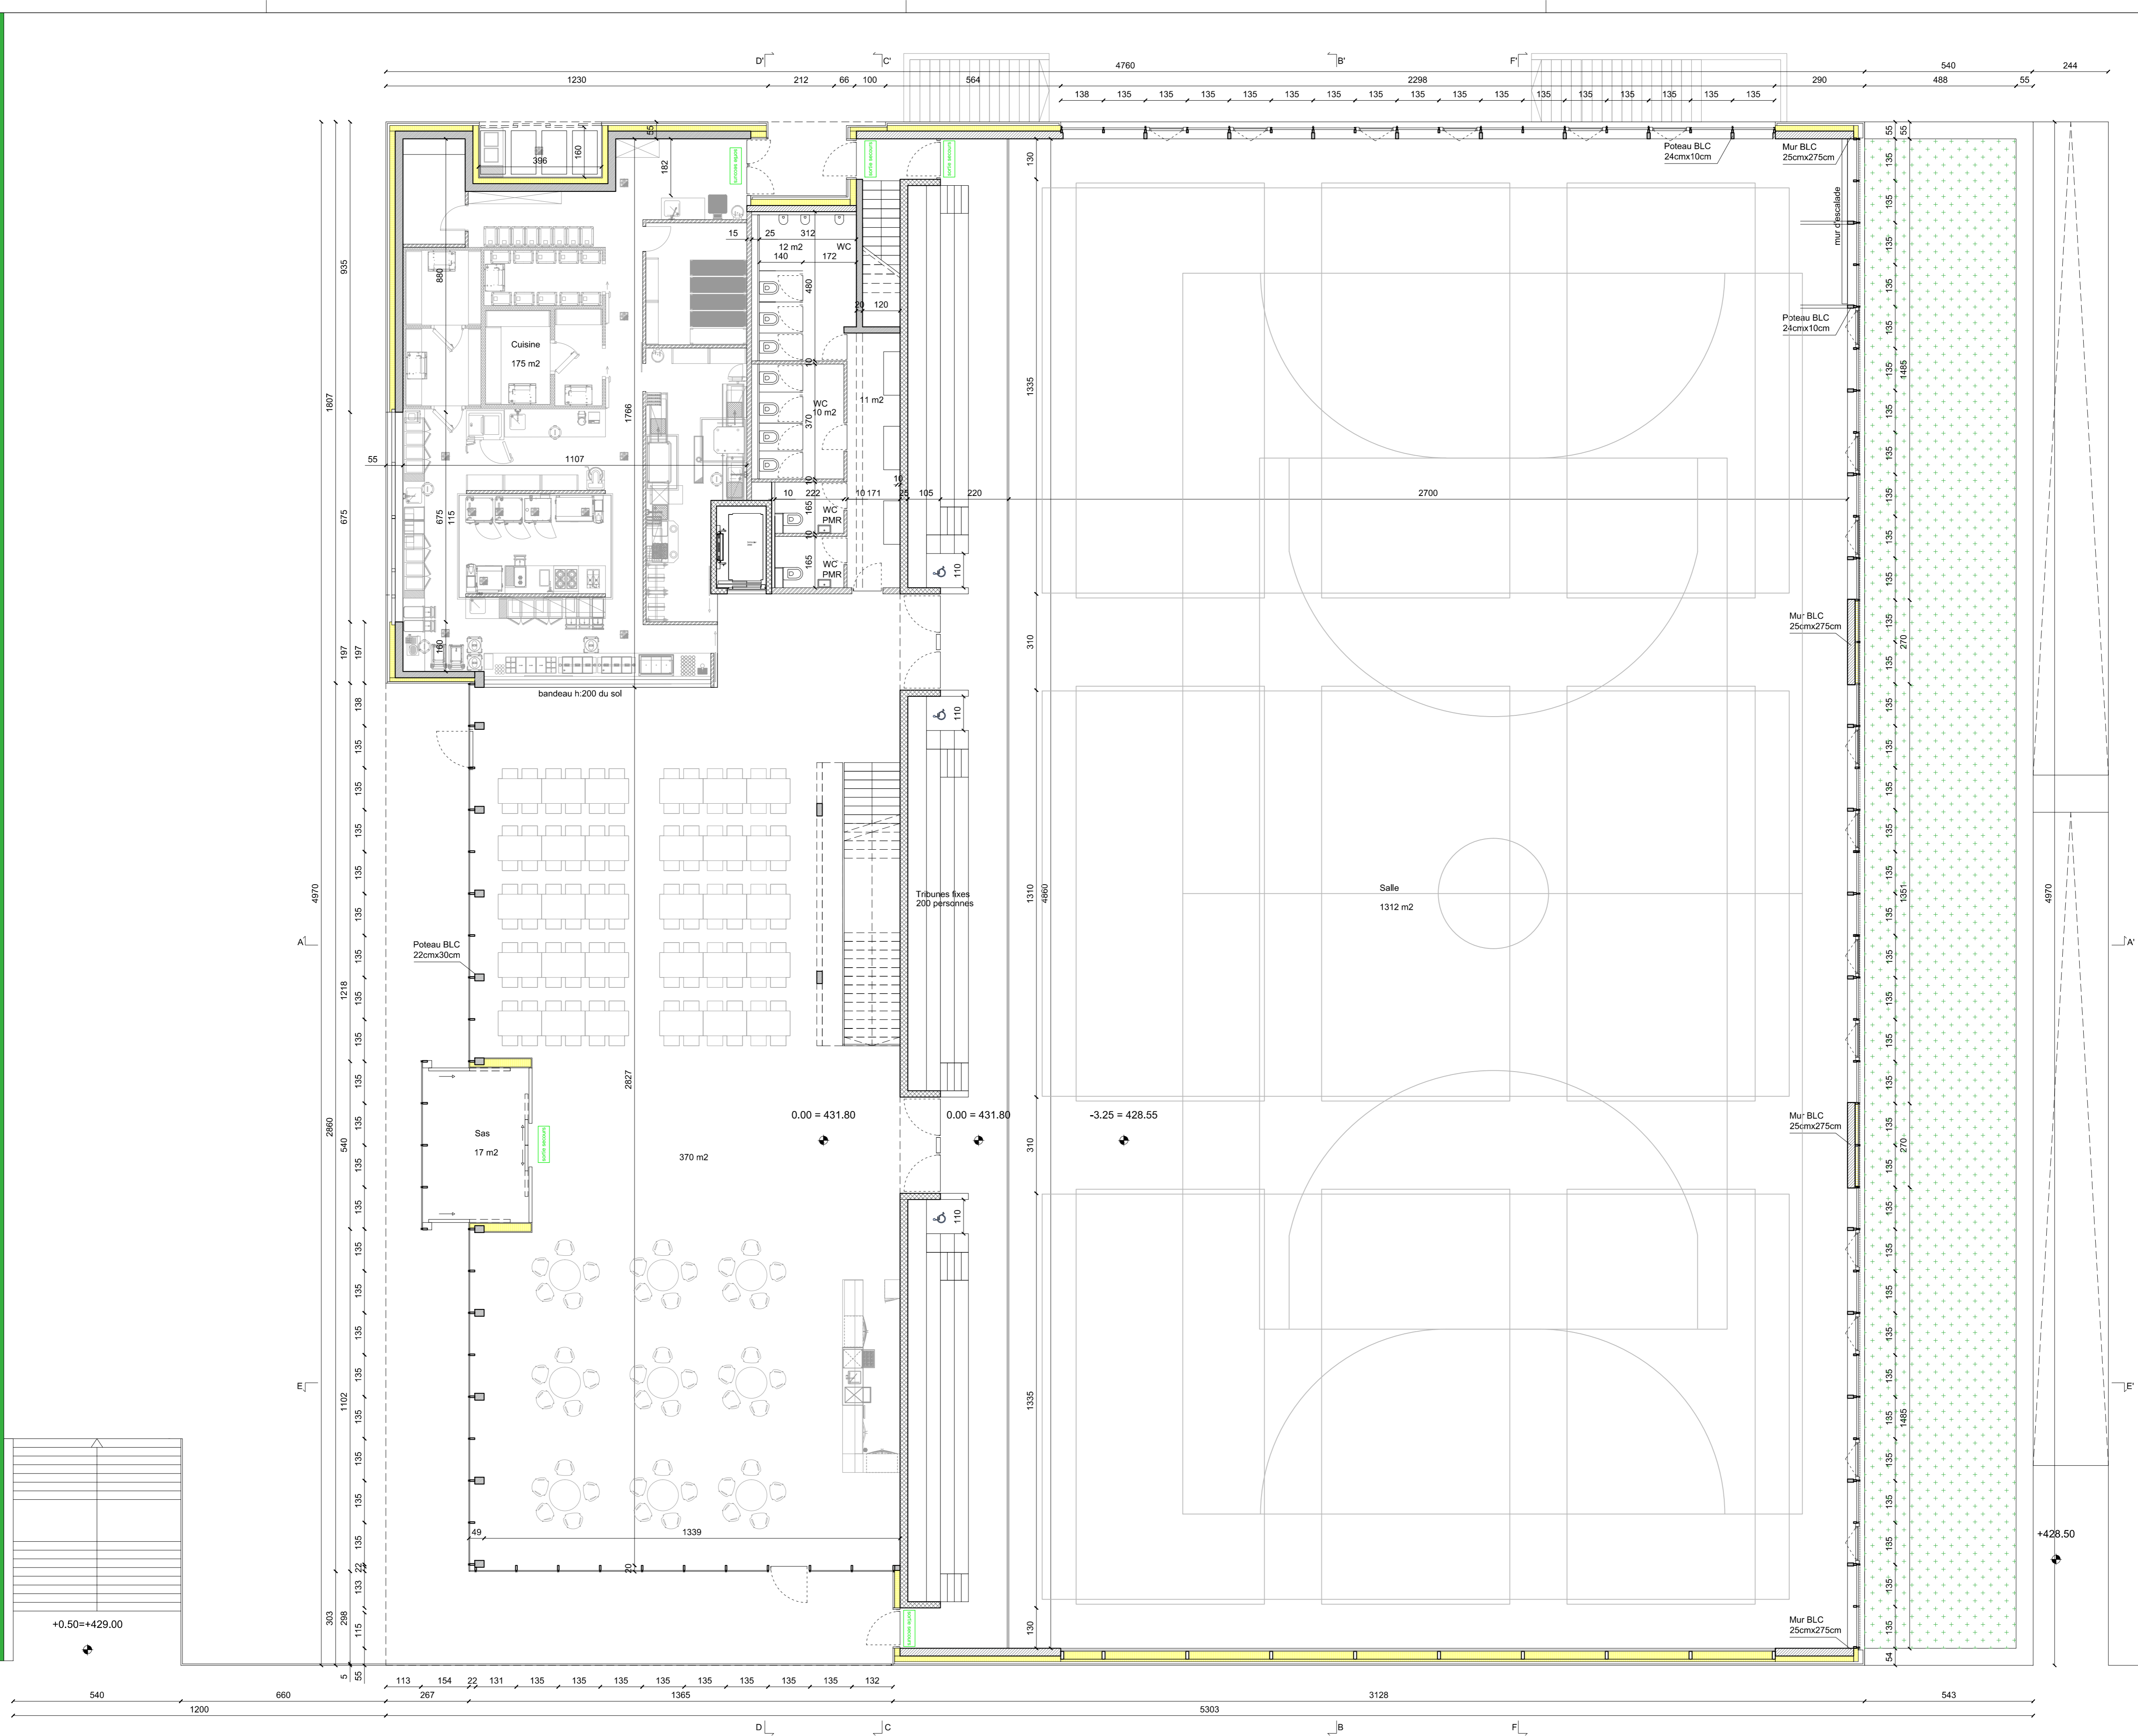



 Thierry Brüttsch - egfl sia
 route des avouillers, 16
 CP 108 - 1196 Gland - CH
 T 0 (+41) 22 364 84 48
 info@tb-archi.ch
 www.tb-archi.ch


 Commune d'Etoy
 Place de la Saint Jacques
 1163 Etoy
 021 821 32 32
 grafico@eto.ch
 www.eto.ch

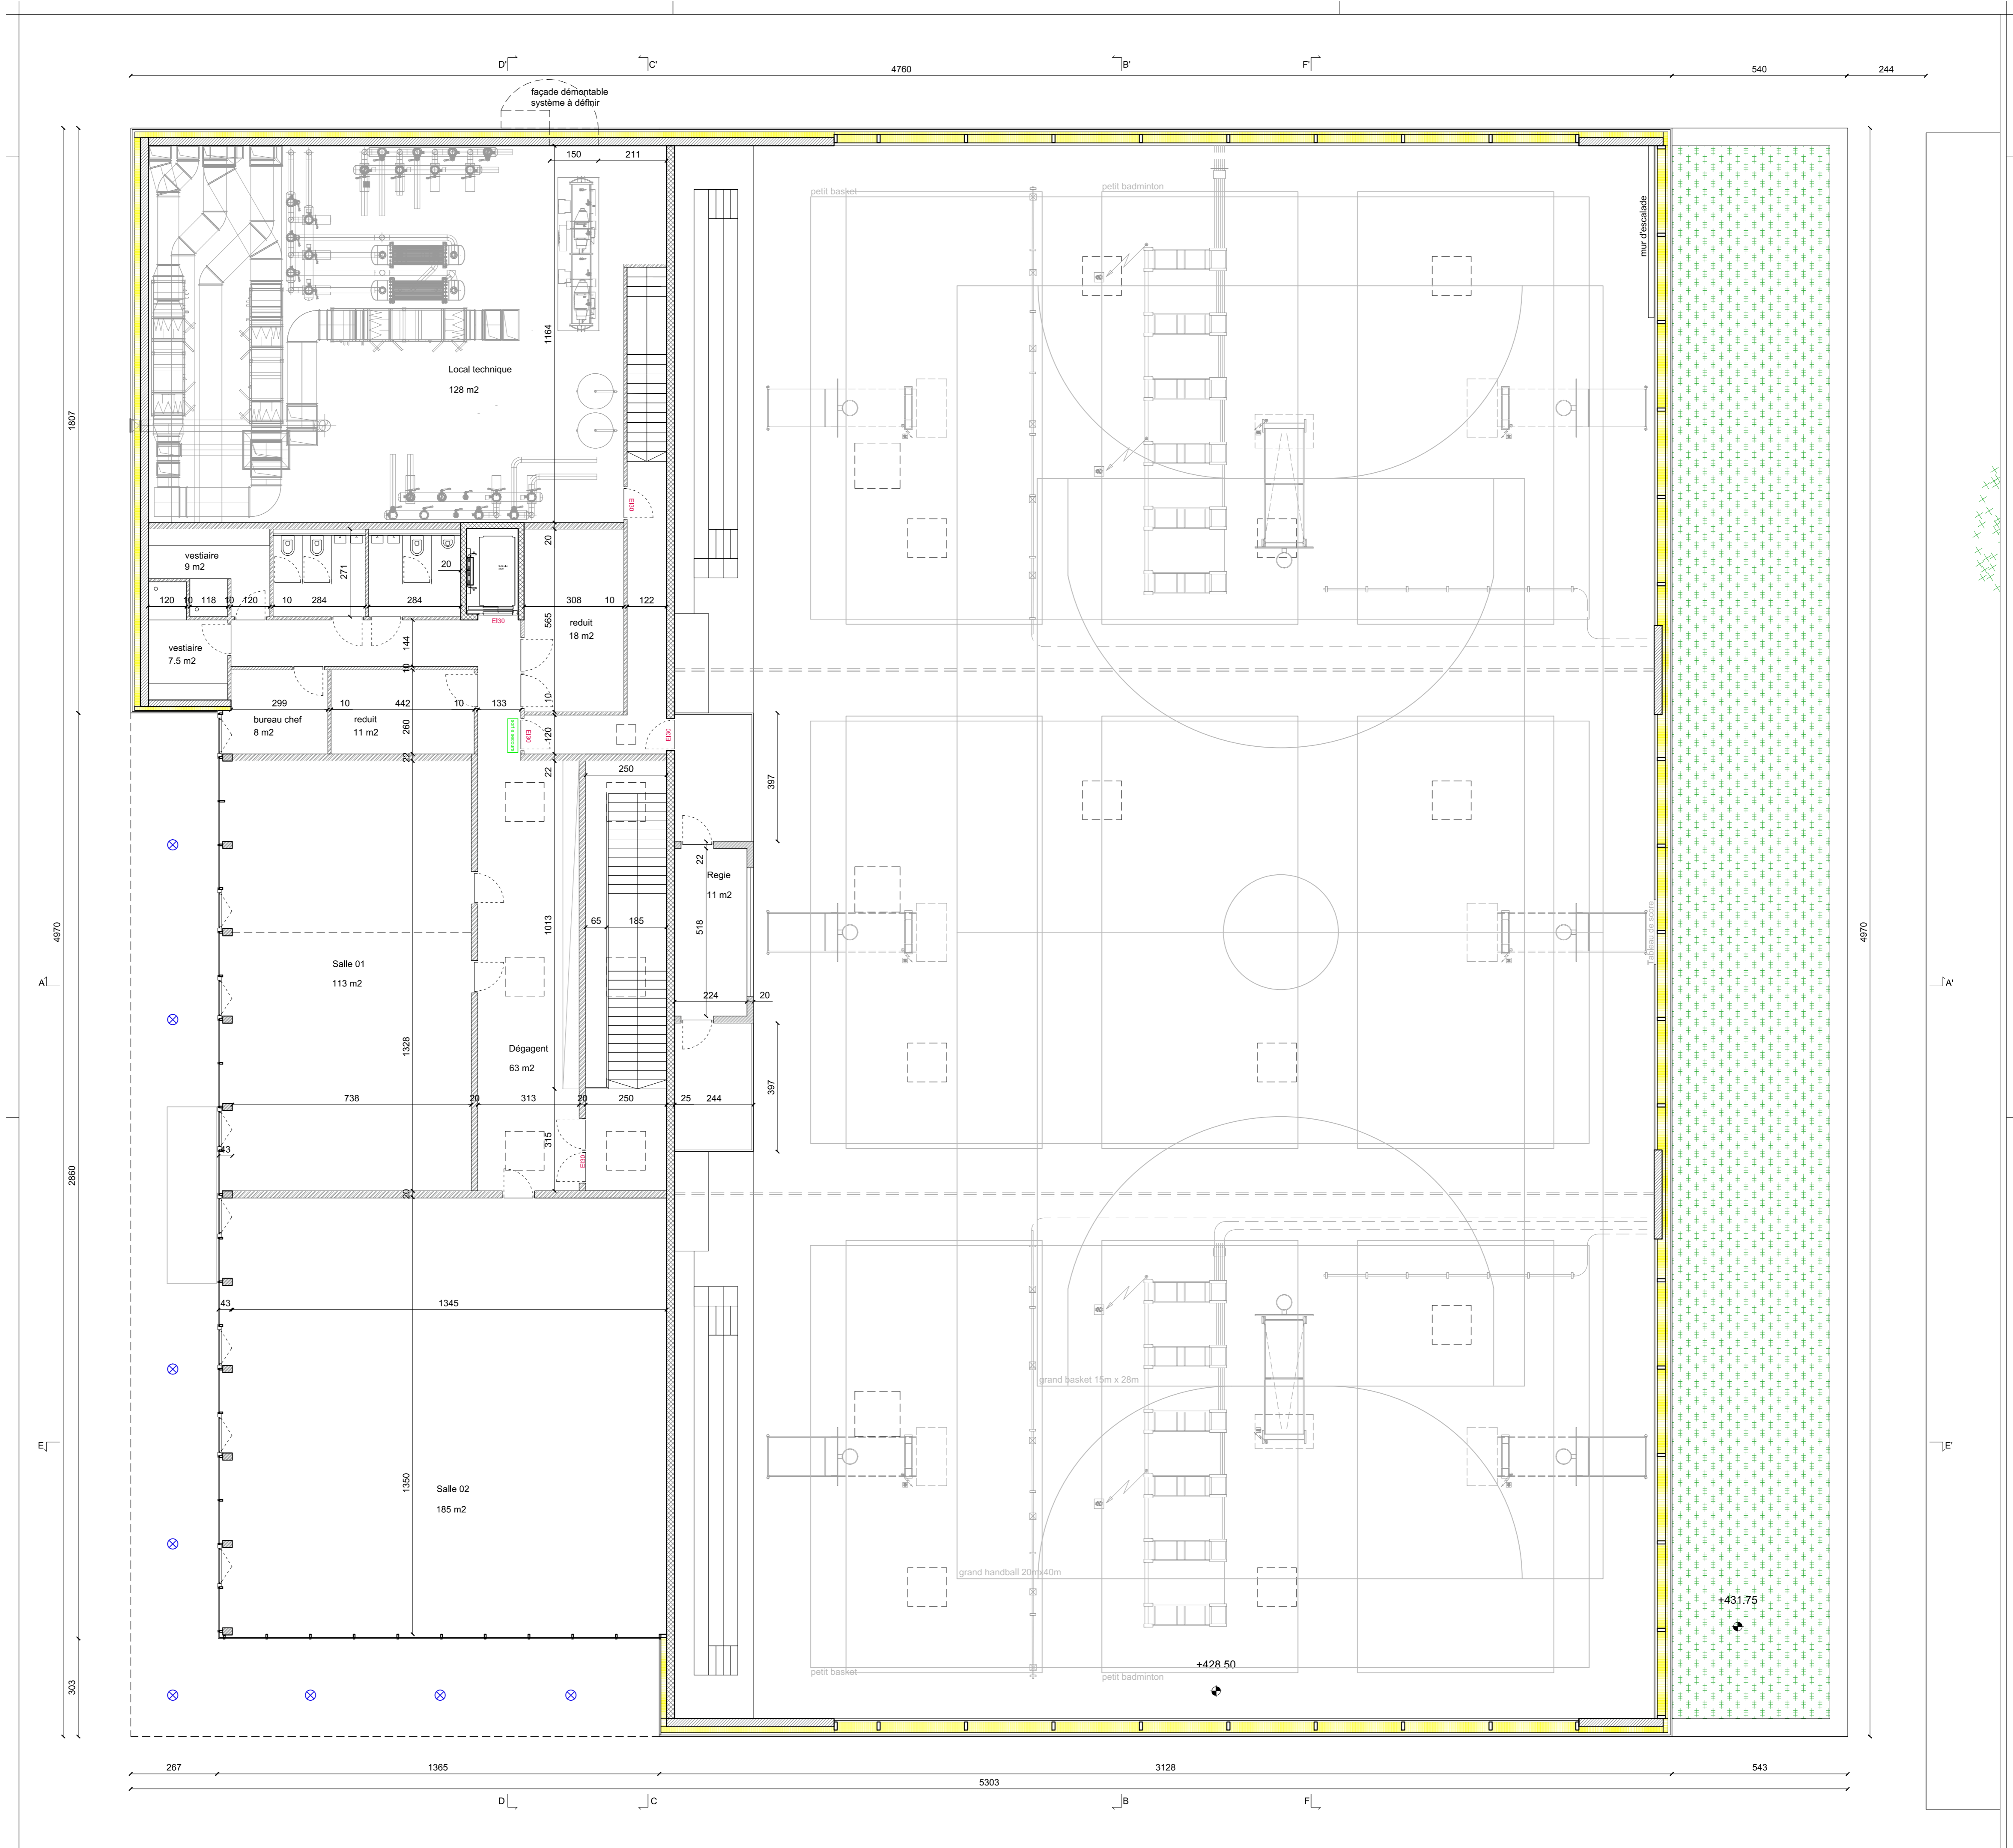



 Thierry Brüttsch - opfl sia
 route des avouillons, 16
 CP 108 - 1196 Gland - CH
 T 0 (+41) 22 364 84 48
 info@tb-archi.ch
 www.tb-archi.ch



 Commune d'Etoy
 Place de la Saint Jacques
 1163 Etoy
 021 821 32 32
 greffe@etoys.ch
 www.etoys.ch

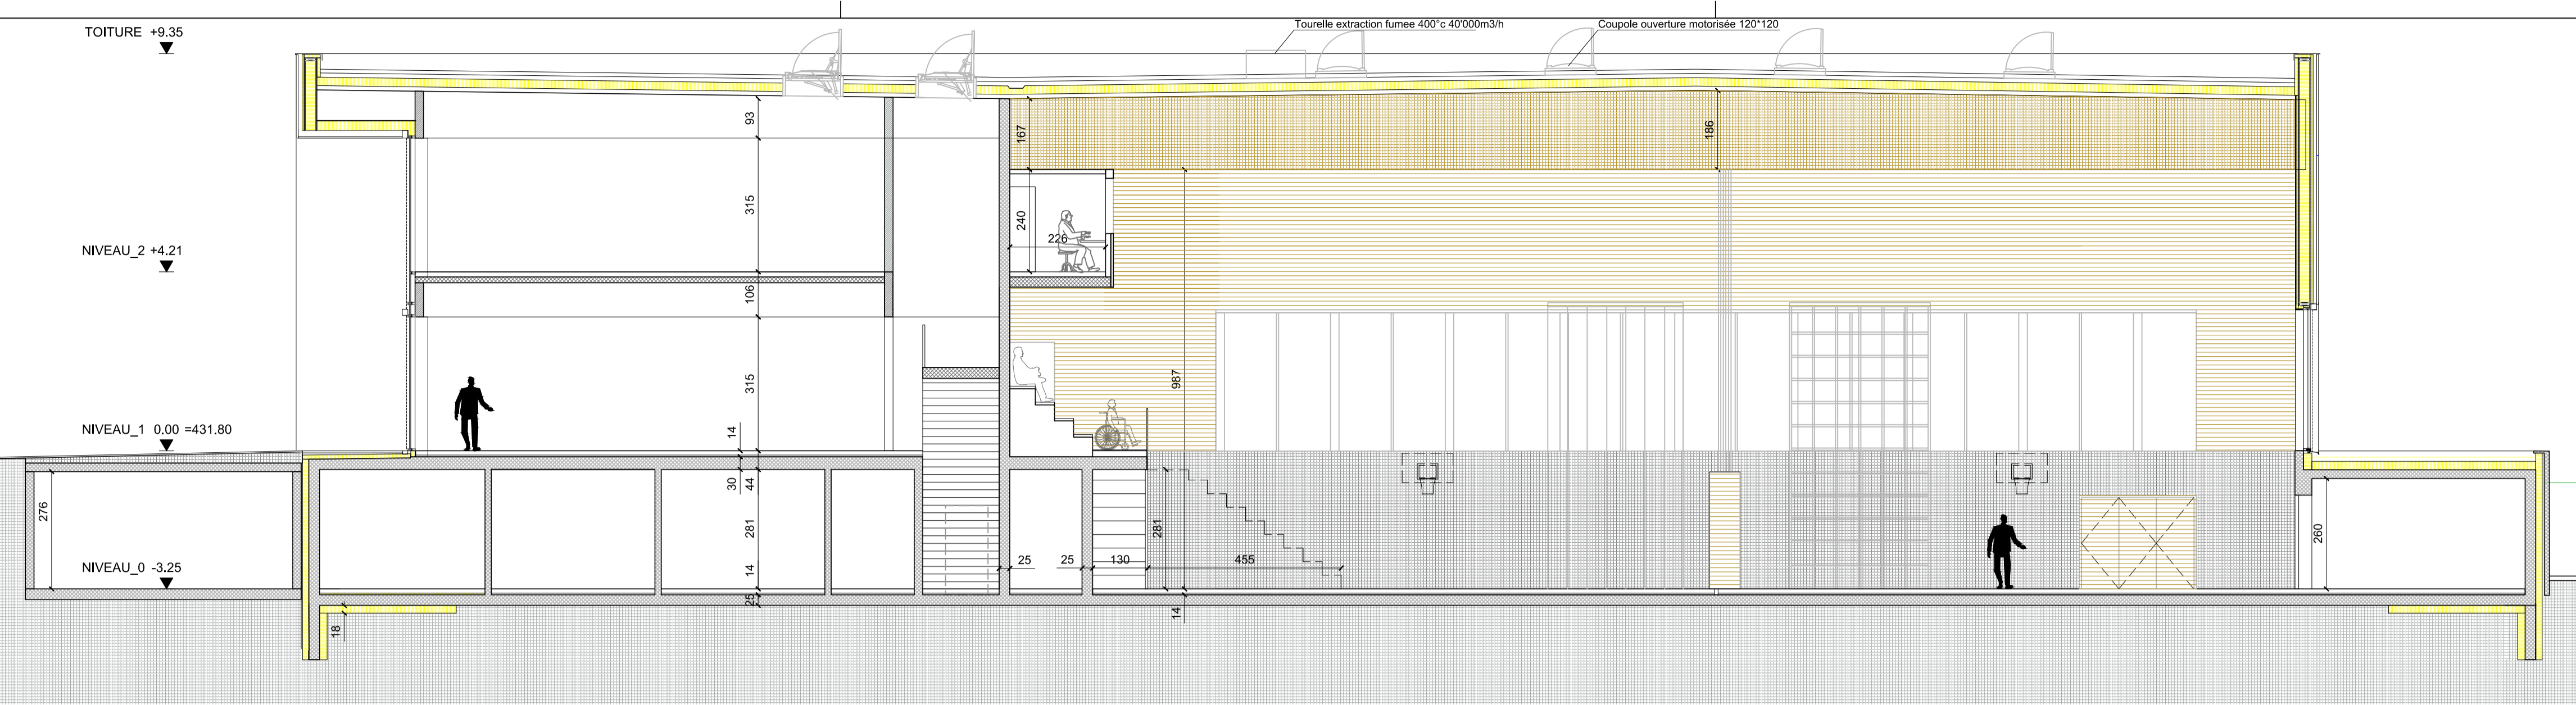


Coupe AA

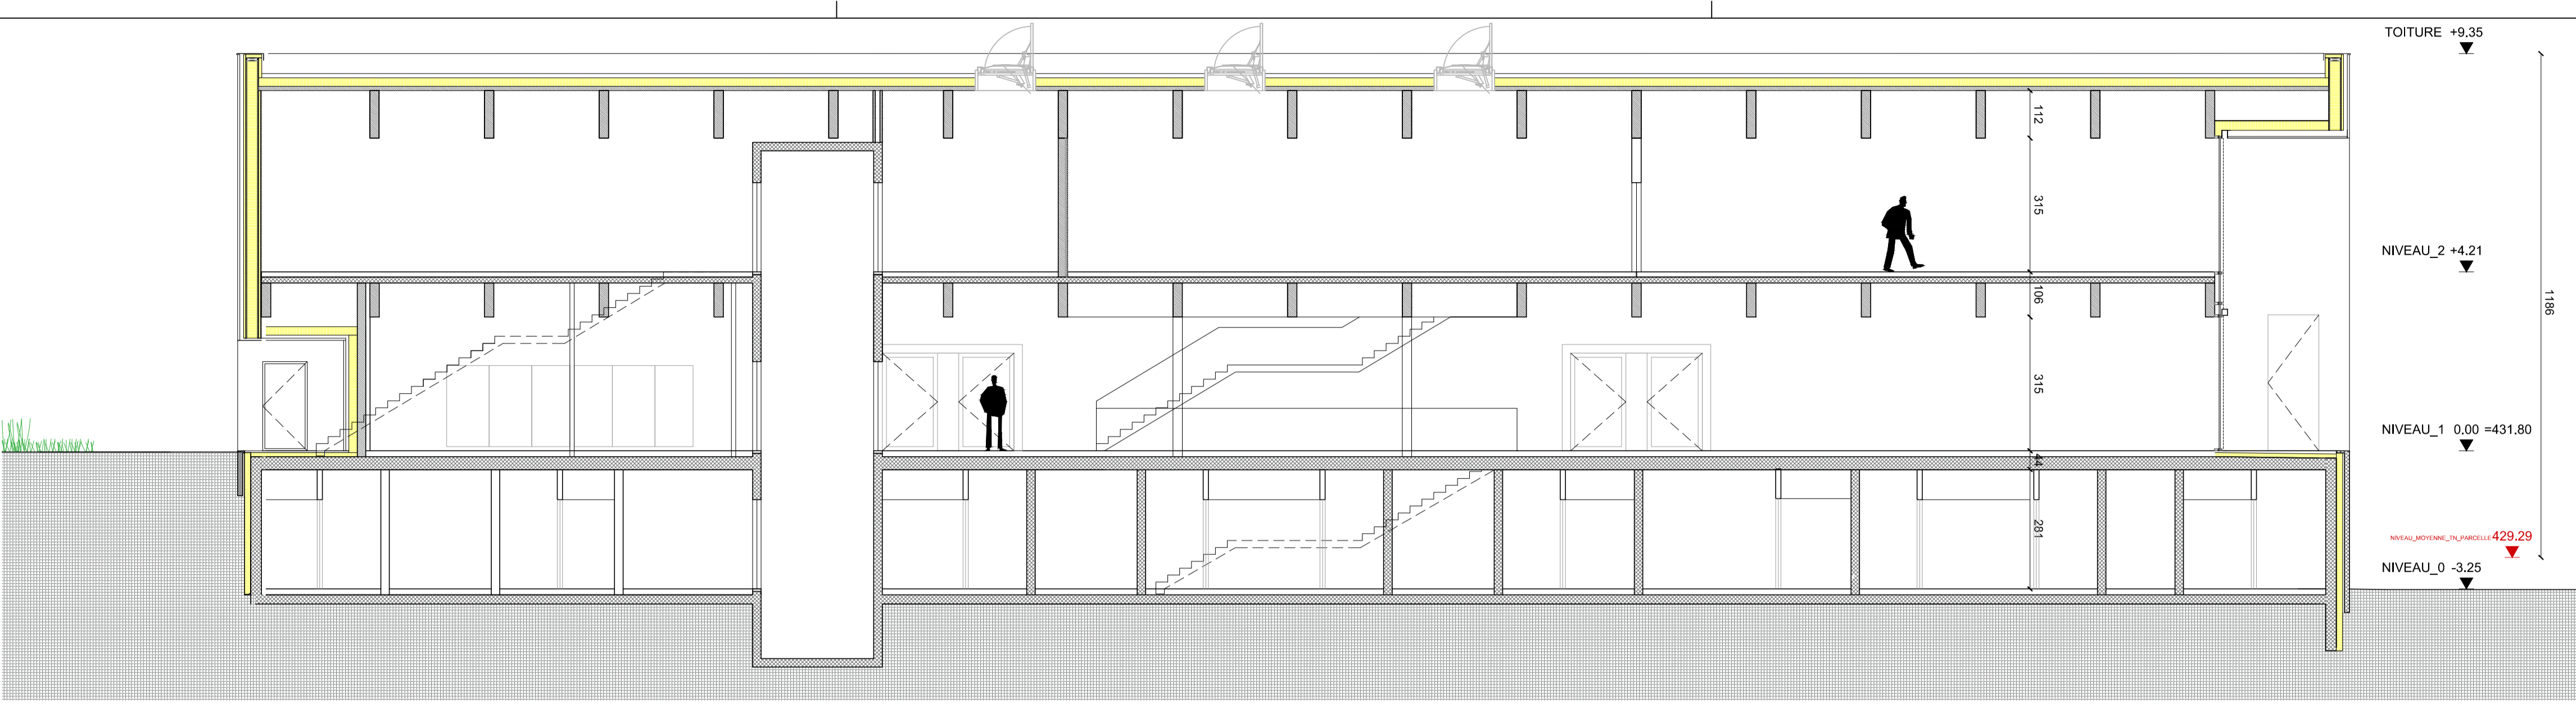


Coupe DD

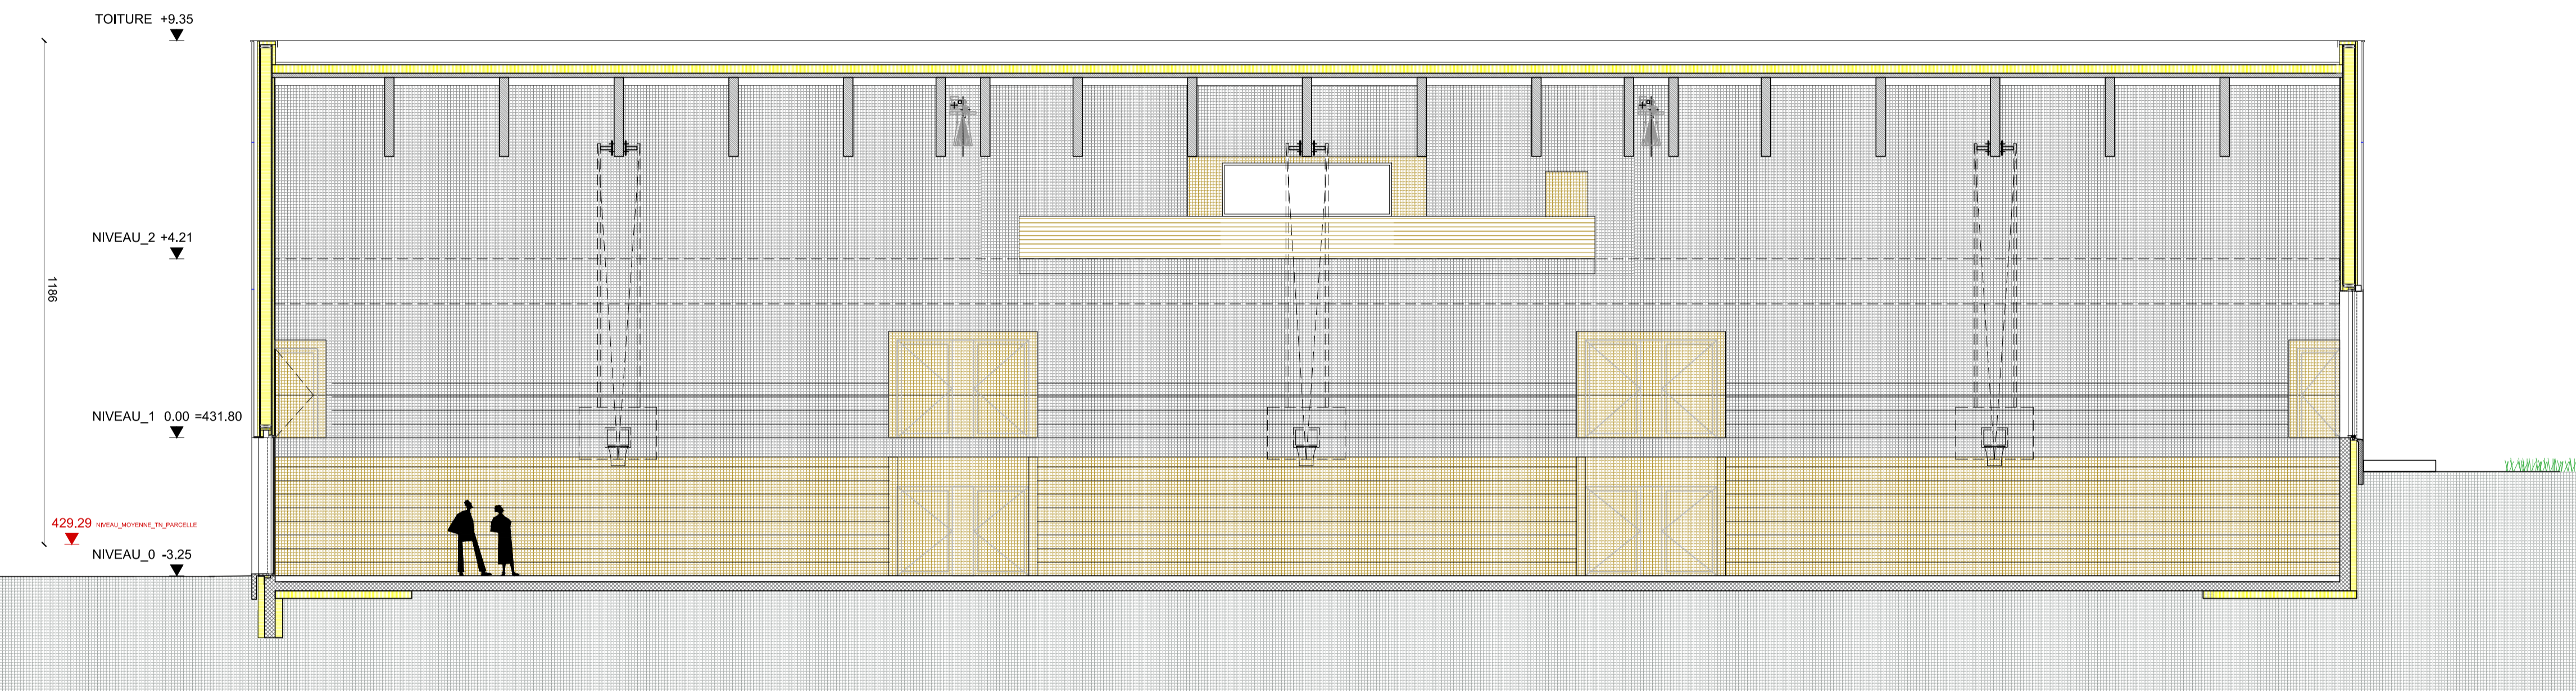


Coupe BB

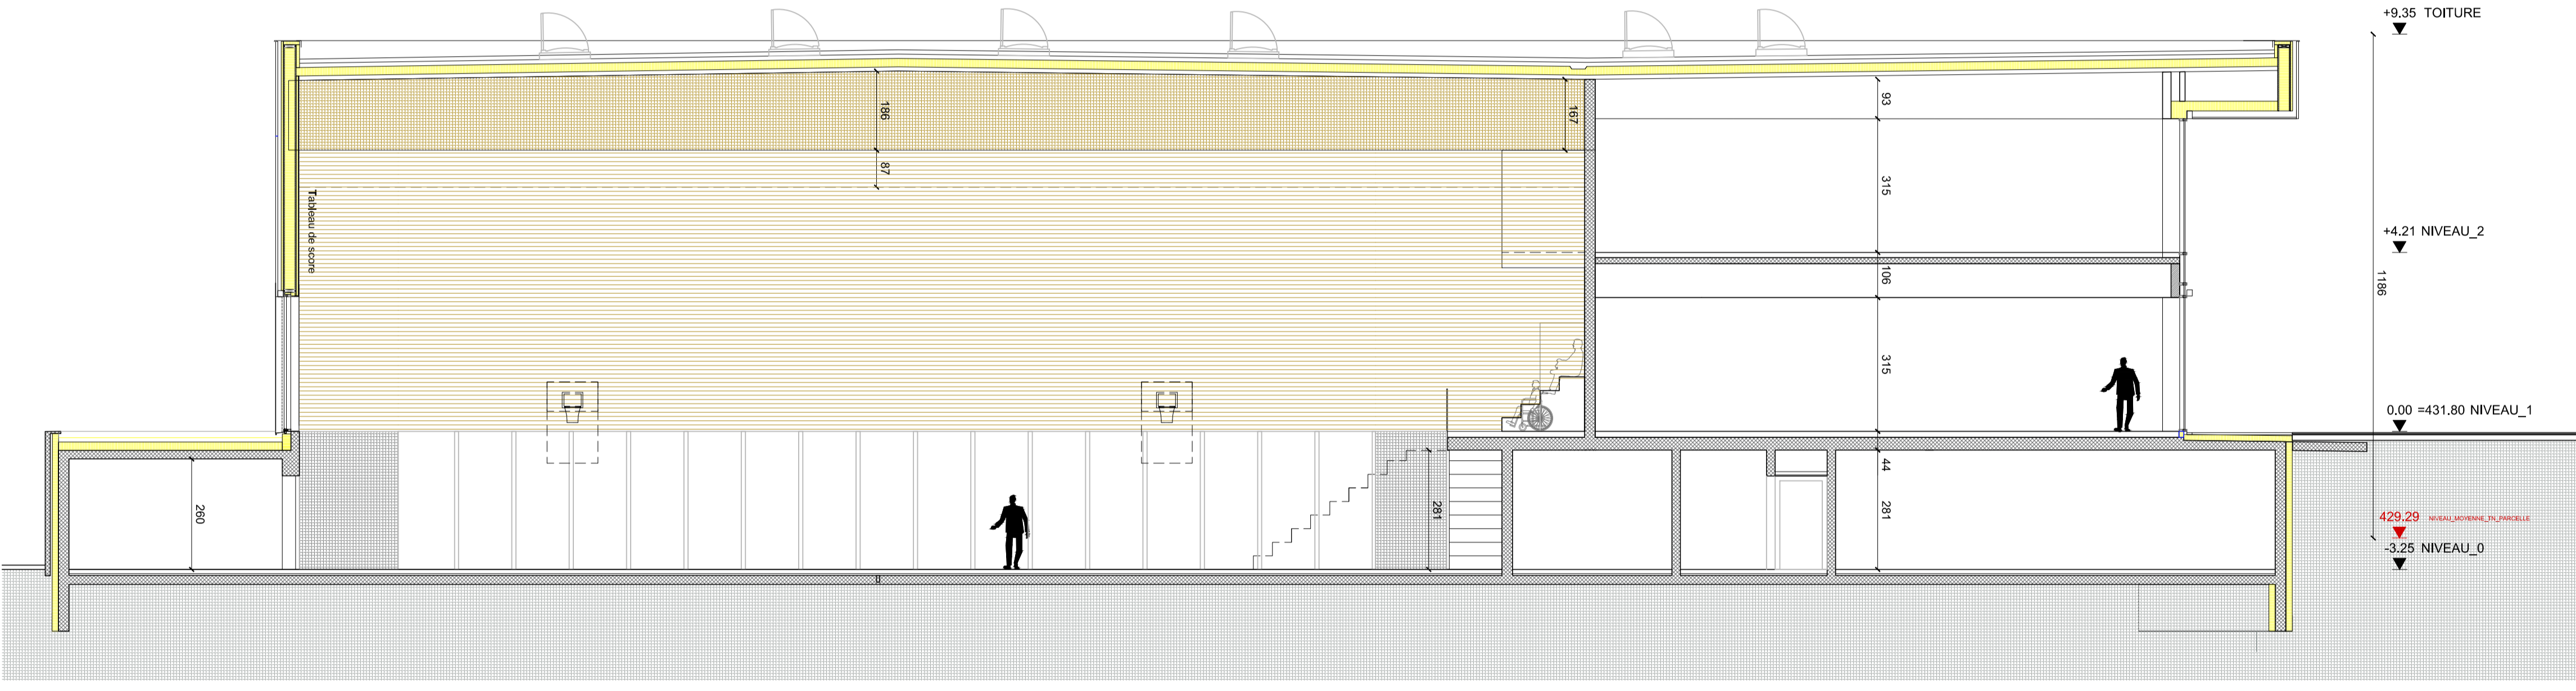


Coupe EE

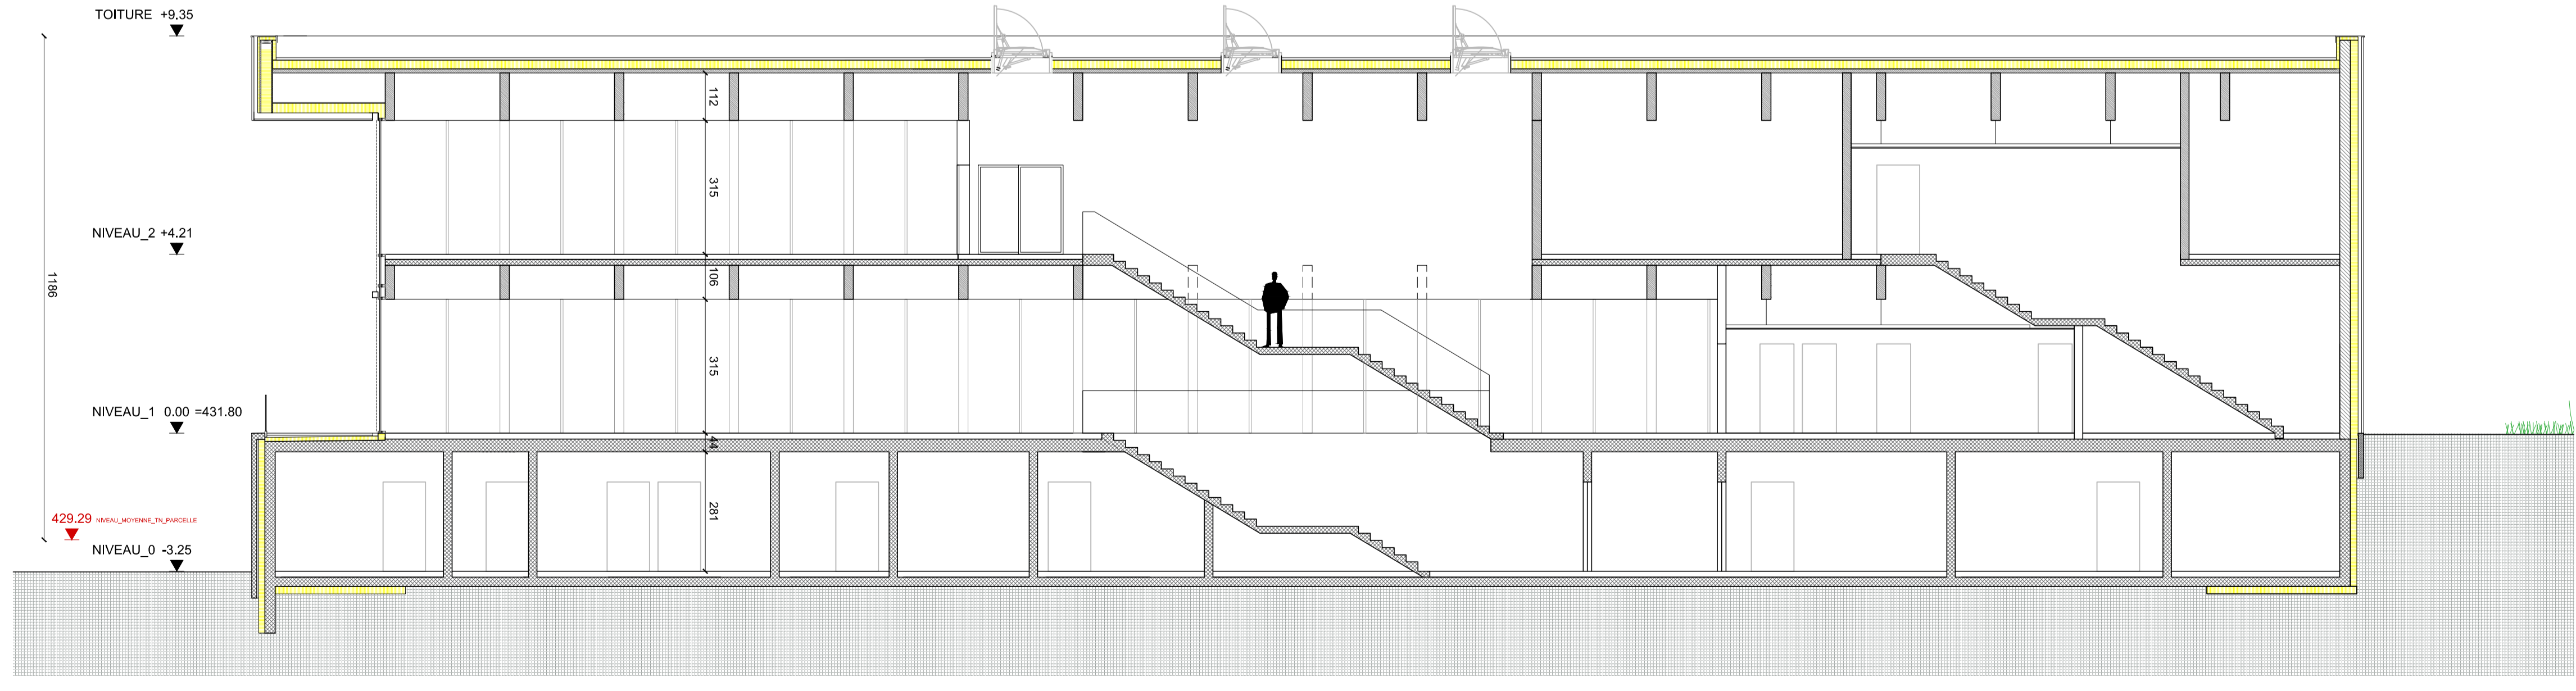

Coupe CC

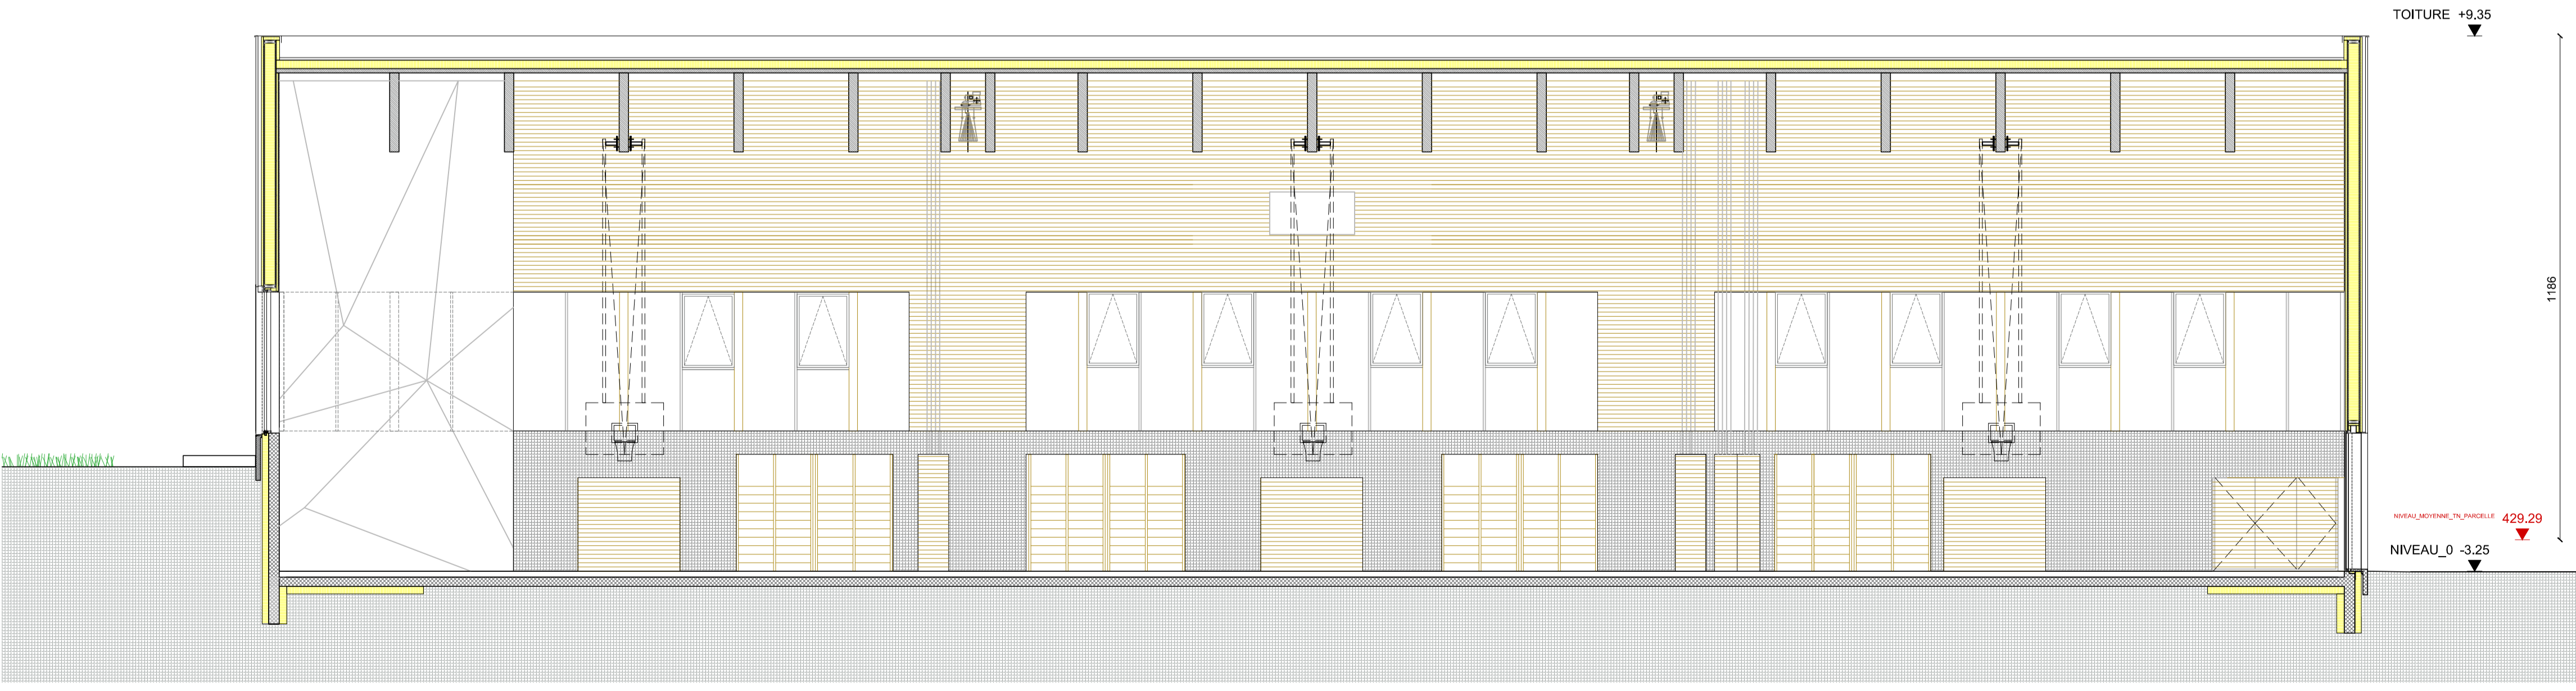



Coupe FF

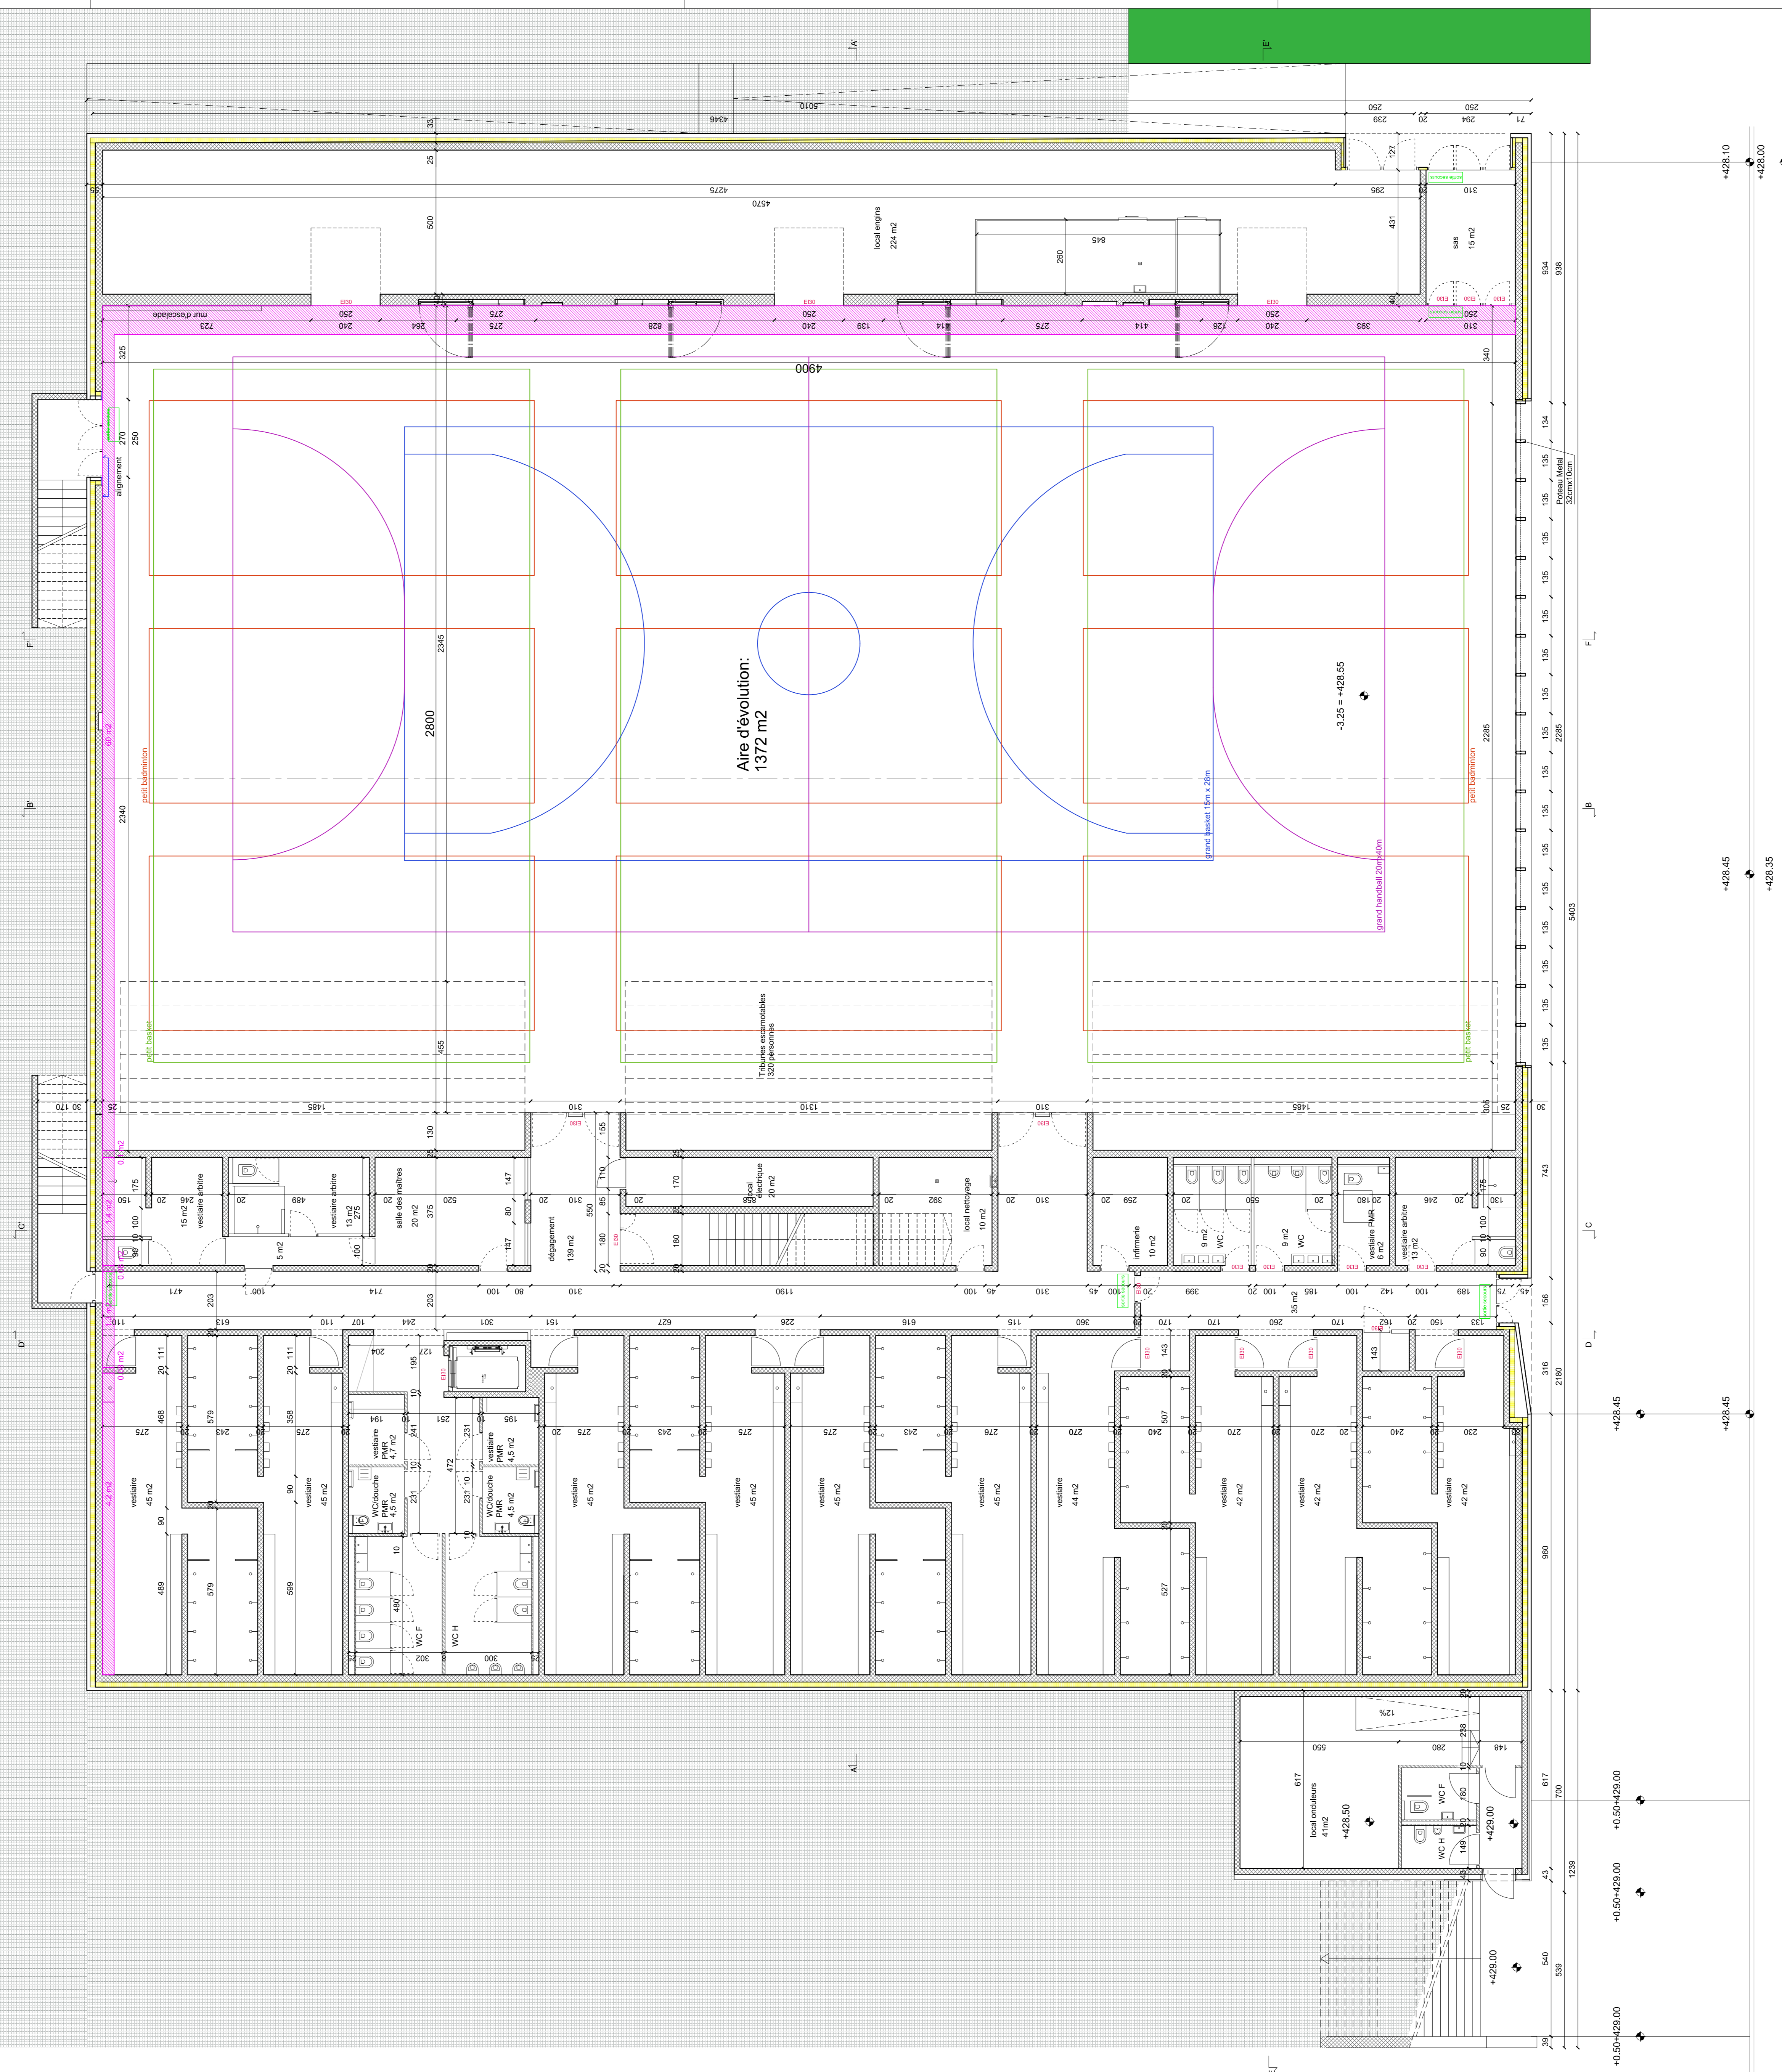

+428.10
+428.00
+428.45
+428.35

+428.45
+428.45
+428.00
+429.00

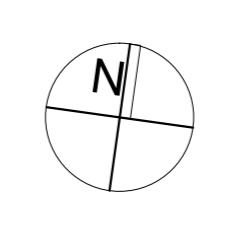


 Thierry Bülchli - eiffi s.a.
 route des avoullons, 16
 1163 Etoy
 021 821 52 32
 info@ib-archi.ch
 www.ib-archi.ch

Commune d'Etoy
 Place de la Saint-Jacques
 1163 Etoy
 021 821 52 32
 info@ib-archi.ch
 www.etoy.ch

Projet: Salle Gym triple VD6 - Parcelle 558 - Etoy
 Echelle: 1/100
 Date: 17.12.2020
 Plan: Niv. 0