


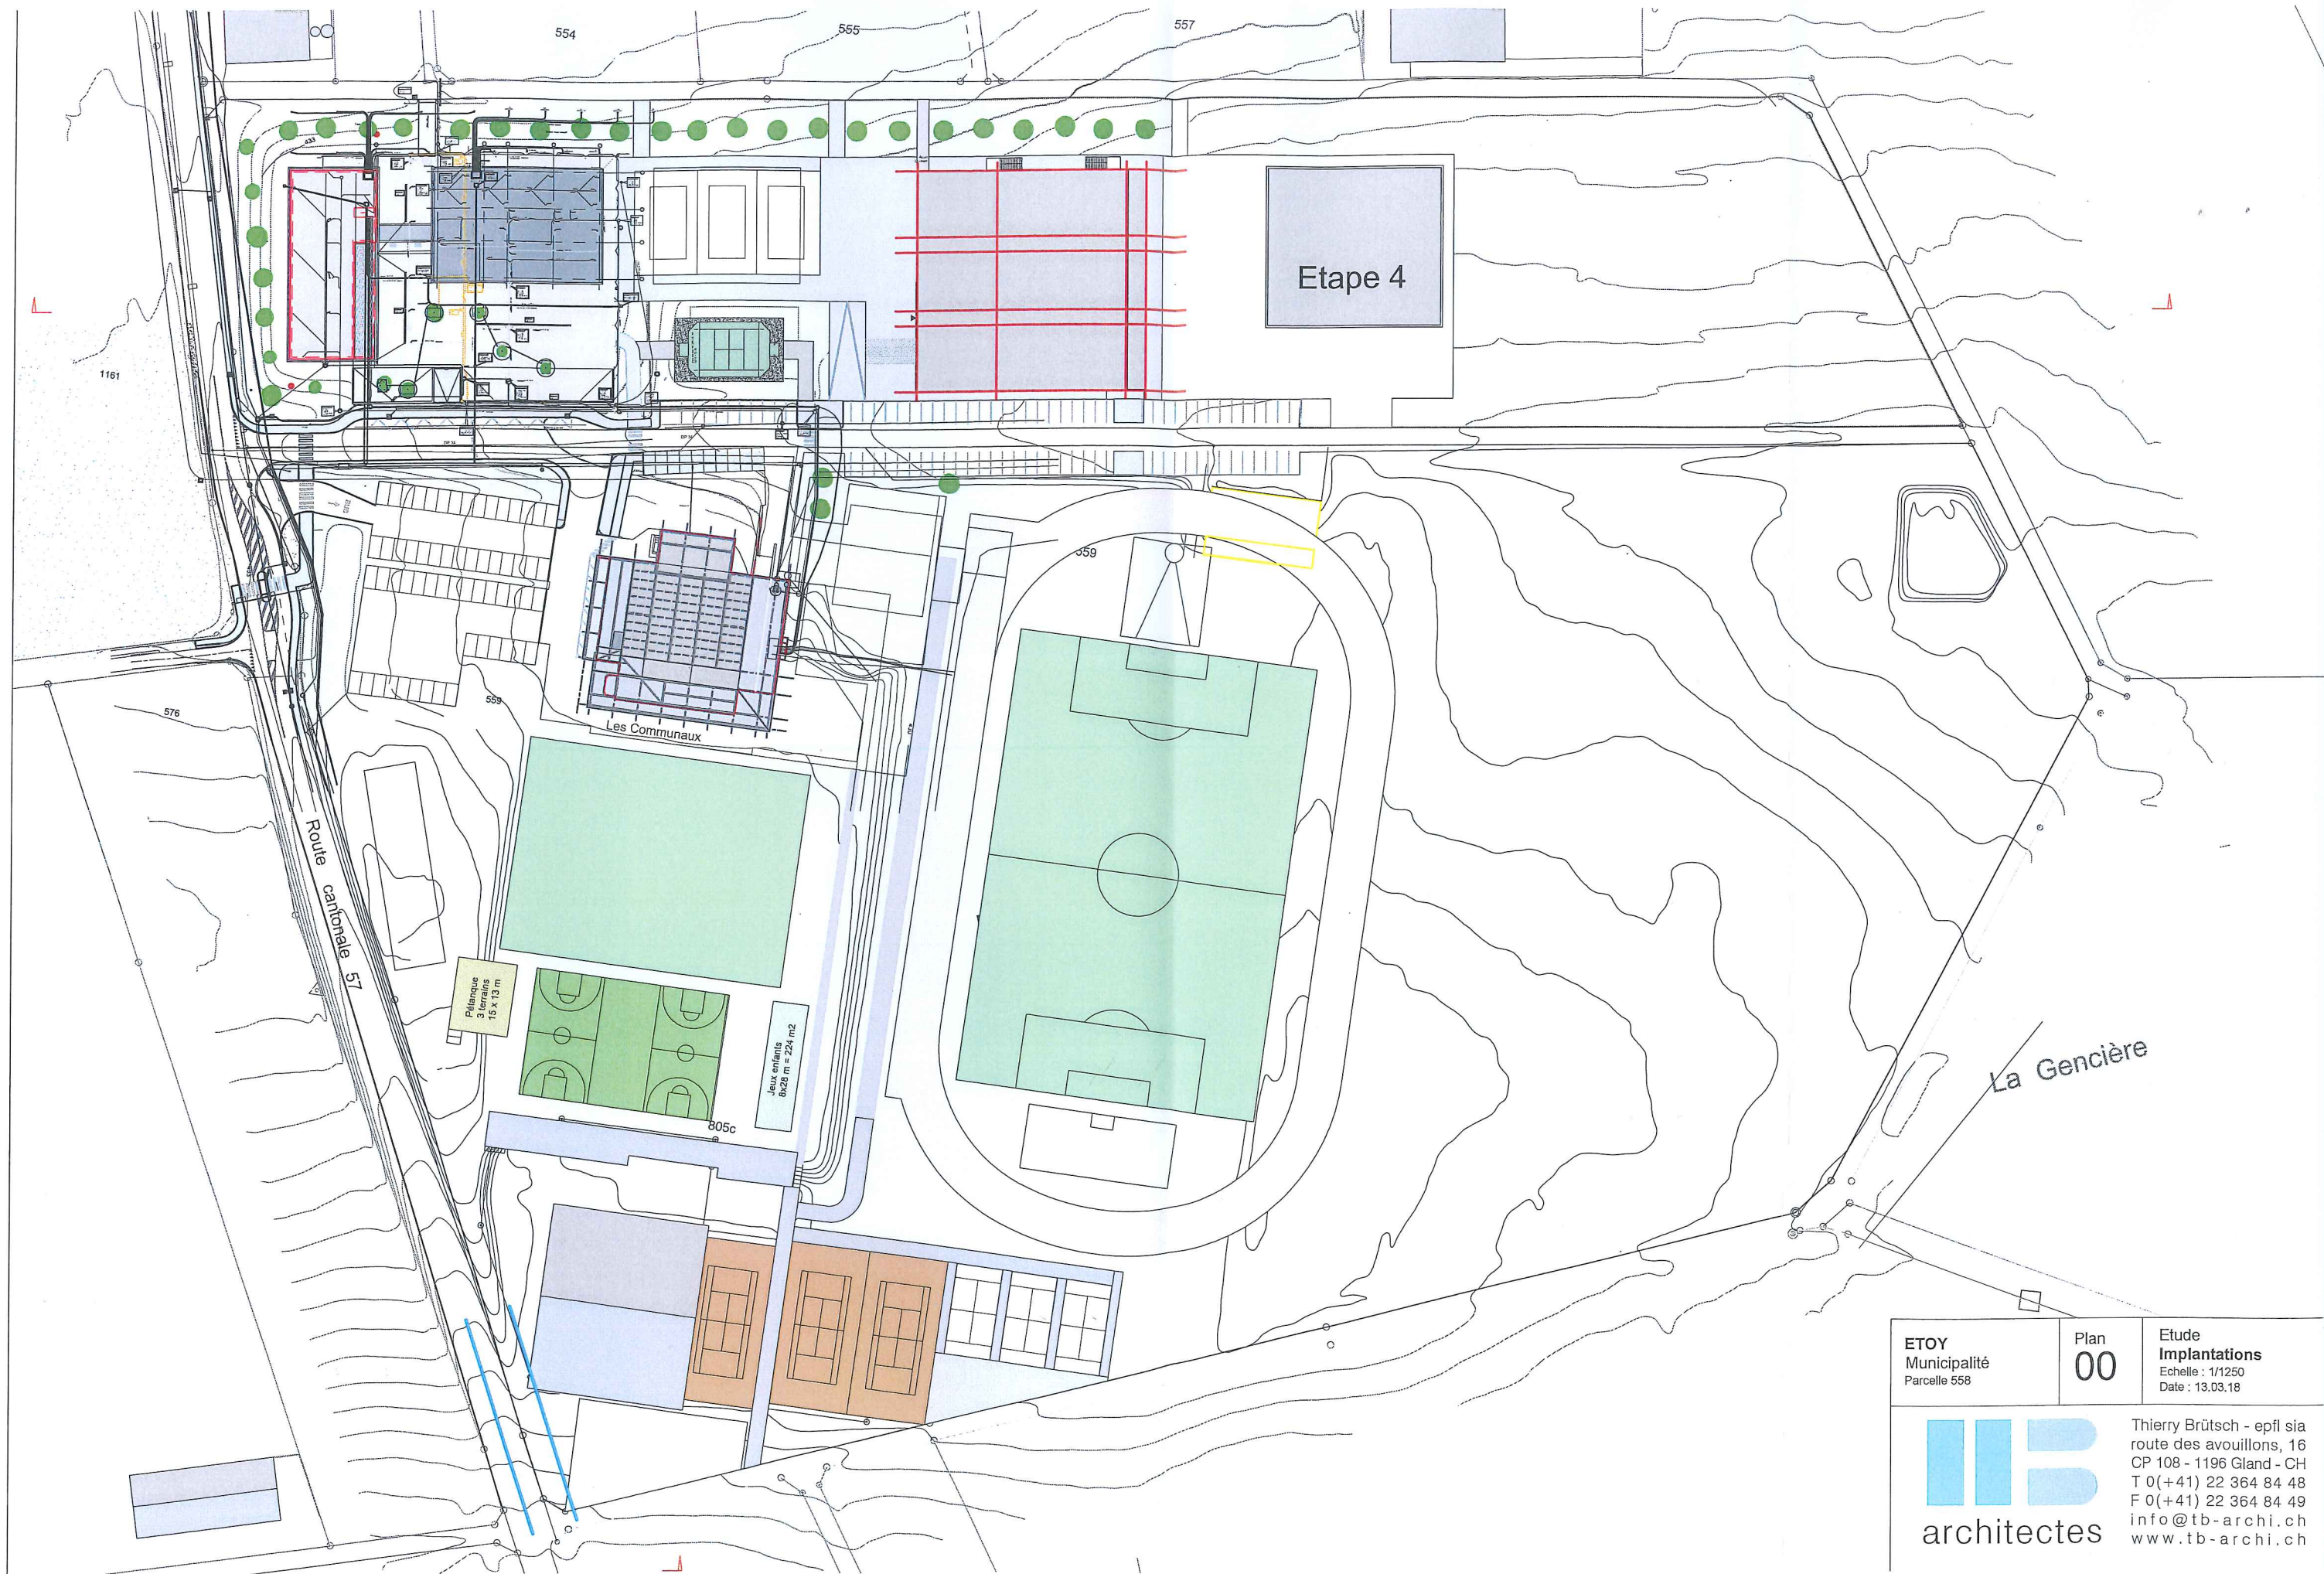

ETOY
Municipalité
Parcelle 558

Plan
00

Etude
Implantations
Echelle : 1/1250
Date : 13.03.18

tb
architectes

Thierry Brüttsch - epfl sia
route des avouillons, 16
CP 108 - 1196 Gland - CH
T 0(+41) 22 364 84 48
F 0(+41) 22 364 84 49
info@tb-archi.ch
www.tb-archi.ch