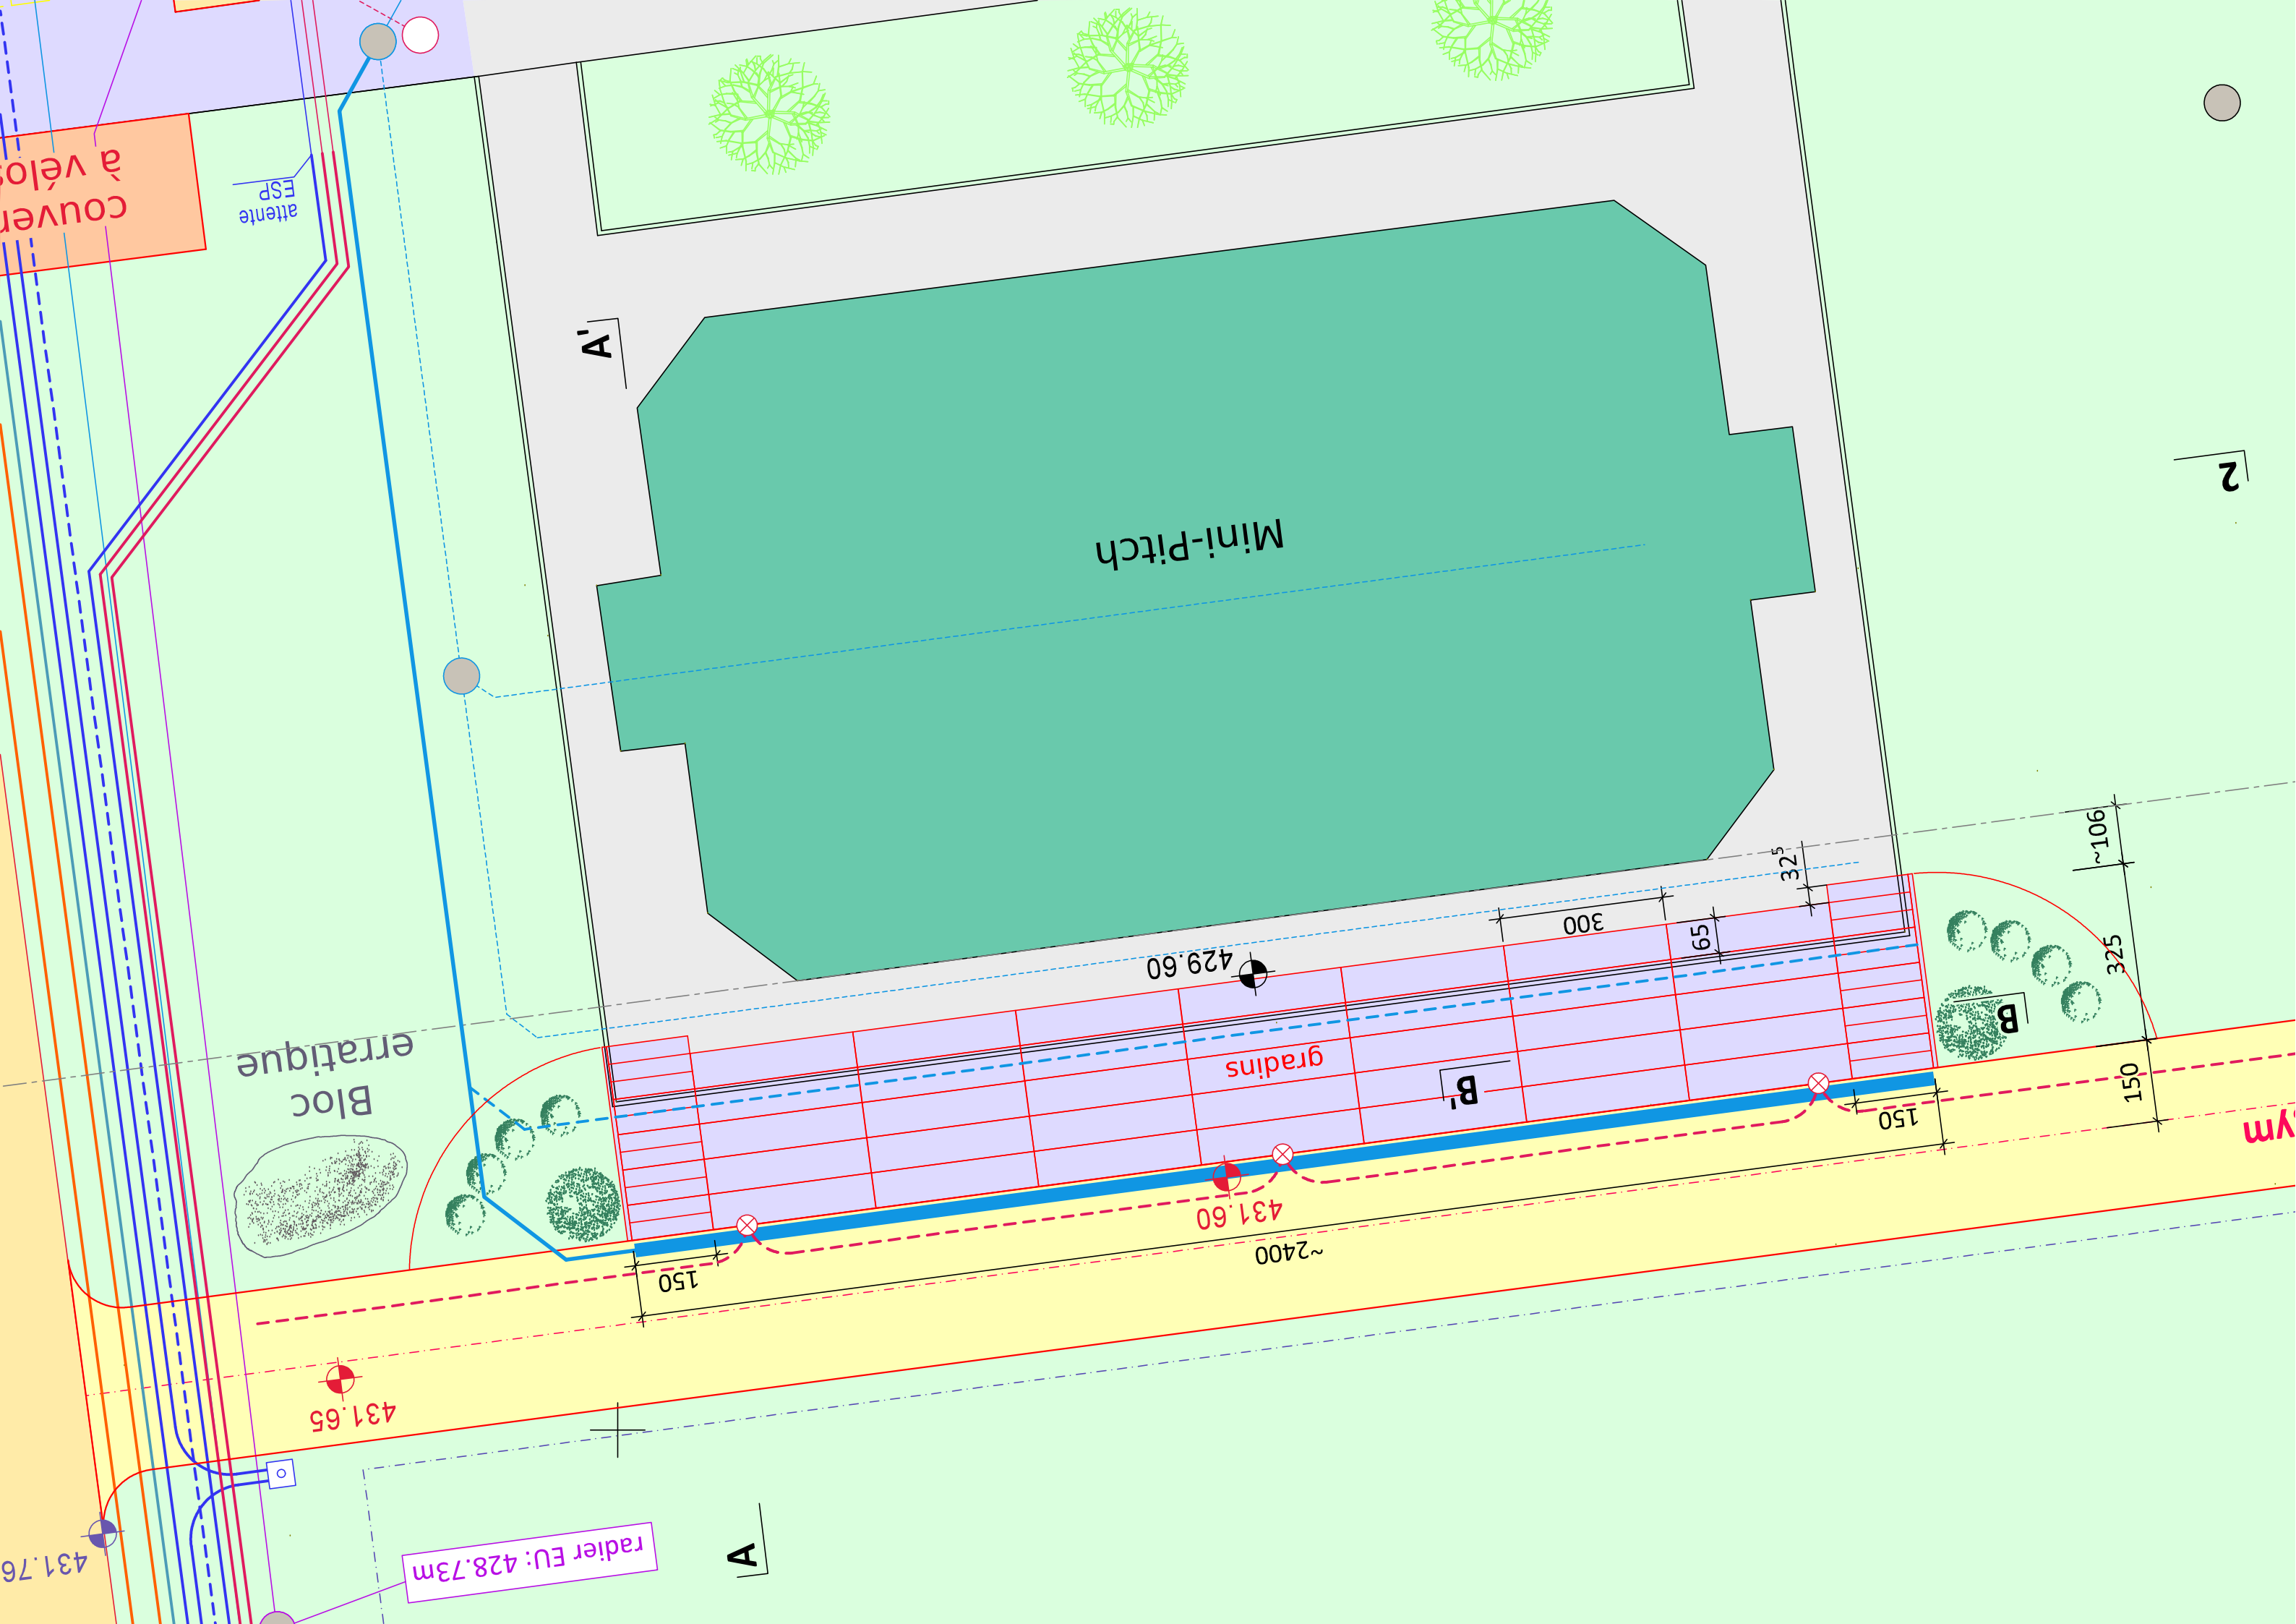

Mini-Pitch
A'
A
B
B'
2
couver
à vélos
attente
ESP
Bloc
erratique
gradins
429.60
431.60
431.65
431.76
~2400
150
150
300
65
32⁵
325
~106
150
radier EU: 428.73m