



Institution L'Espérance à Etoy  
Réseau de distribution d'eau  
Plan de la convention de reprise  
Situation 1:500





- Légende :**
  - BH 10
  - Emplacement avec N° et vannes d'arrêt
  - Vannes de retenue pour les pertes d'eau, trait d'arrêt traité non aligné
  - Chantiers d'urgence
  - Conduites de vannes remplacées par l'Espérance en 2014 - 2015
  - Conduites à remplacer par l'Espérance au plus tôt en 2019

Conduites d'eau potable en tuyaux PE 100, S8, PN 10, avec extrémités lisses pour soudure bout à bout et bandes de marquage bleues coextrudées.  
Conduites posées en 2014 - 2015

Tronçons	Diamètres des conduites	Longueurs
M - A"	PE 225/198.2 mm.	34.50 m'
A' - B	PE 225/198.2 mm.	59.20 m'
B - N - Q	PE 180/158.6 mm.	56.80 m'
H	PE 180/158.6 mm.	12.05 m'
O - P - J	PE 225/198.2 mm.	19.70 m'
S - T	PE 225/198.2 mm.	10.50 m'
BH 11 et 18	PE 125/110.2 mm.	8.60 m'
		Longueur totale des conduites = 201.35 m'

Tableau des années de pose présumées, par tronçon

Tronçons	Année de pose présumée
C - D	1976 - 1977
C - Q	1976 - 1977
C - R - U - G	1976 - 1977
D - E	1976 - 1977
D - F	1976 - 1977
G - H	1976 - 1977
H - B	1976 - 1977
H - I	1976 - 1977
I - T	1976 - 1977
I - K	1995 - 1996
K - L	1995 - 1996
K - G	1995 - 1996

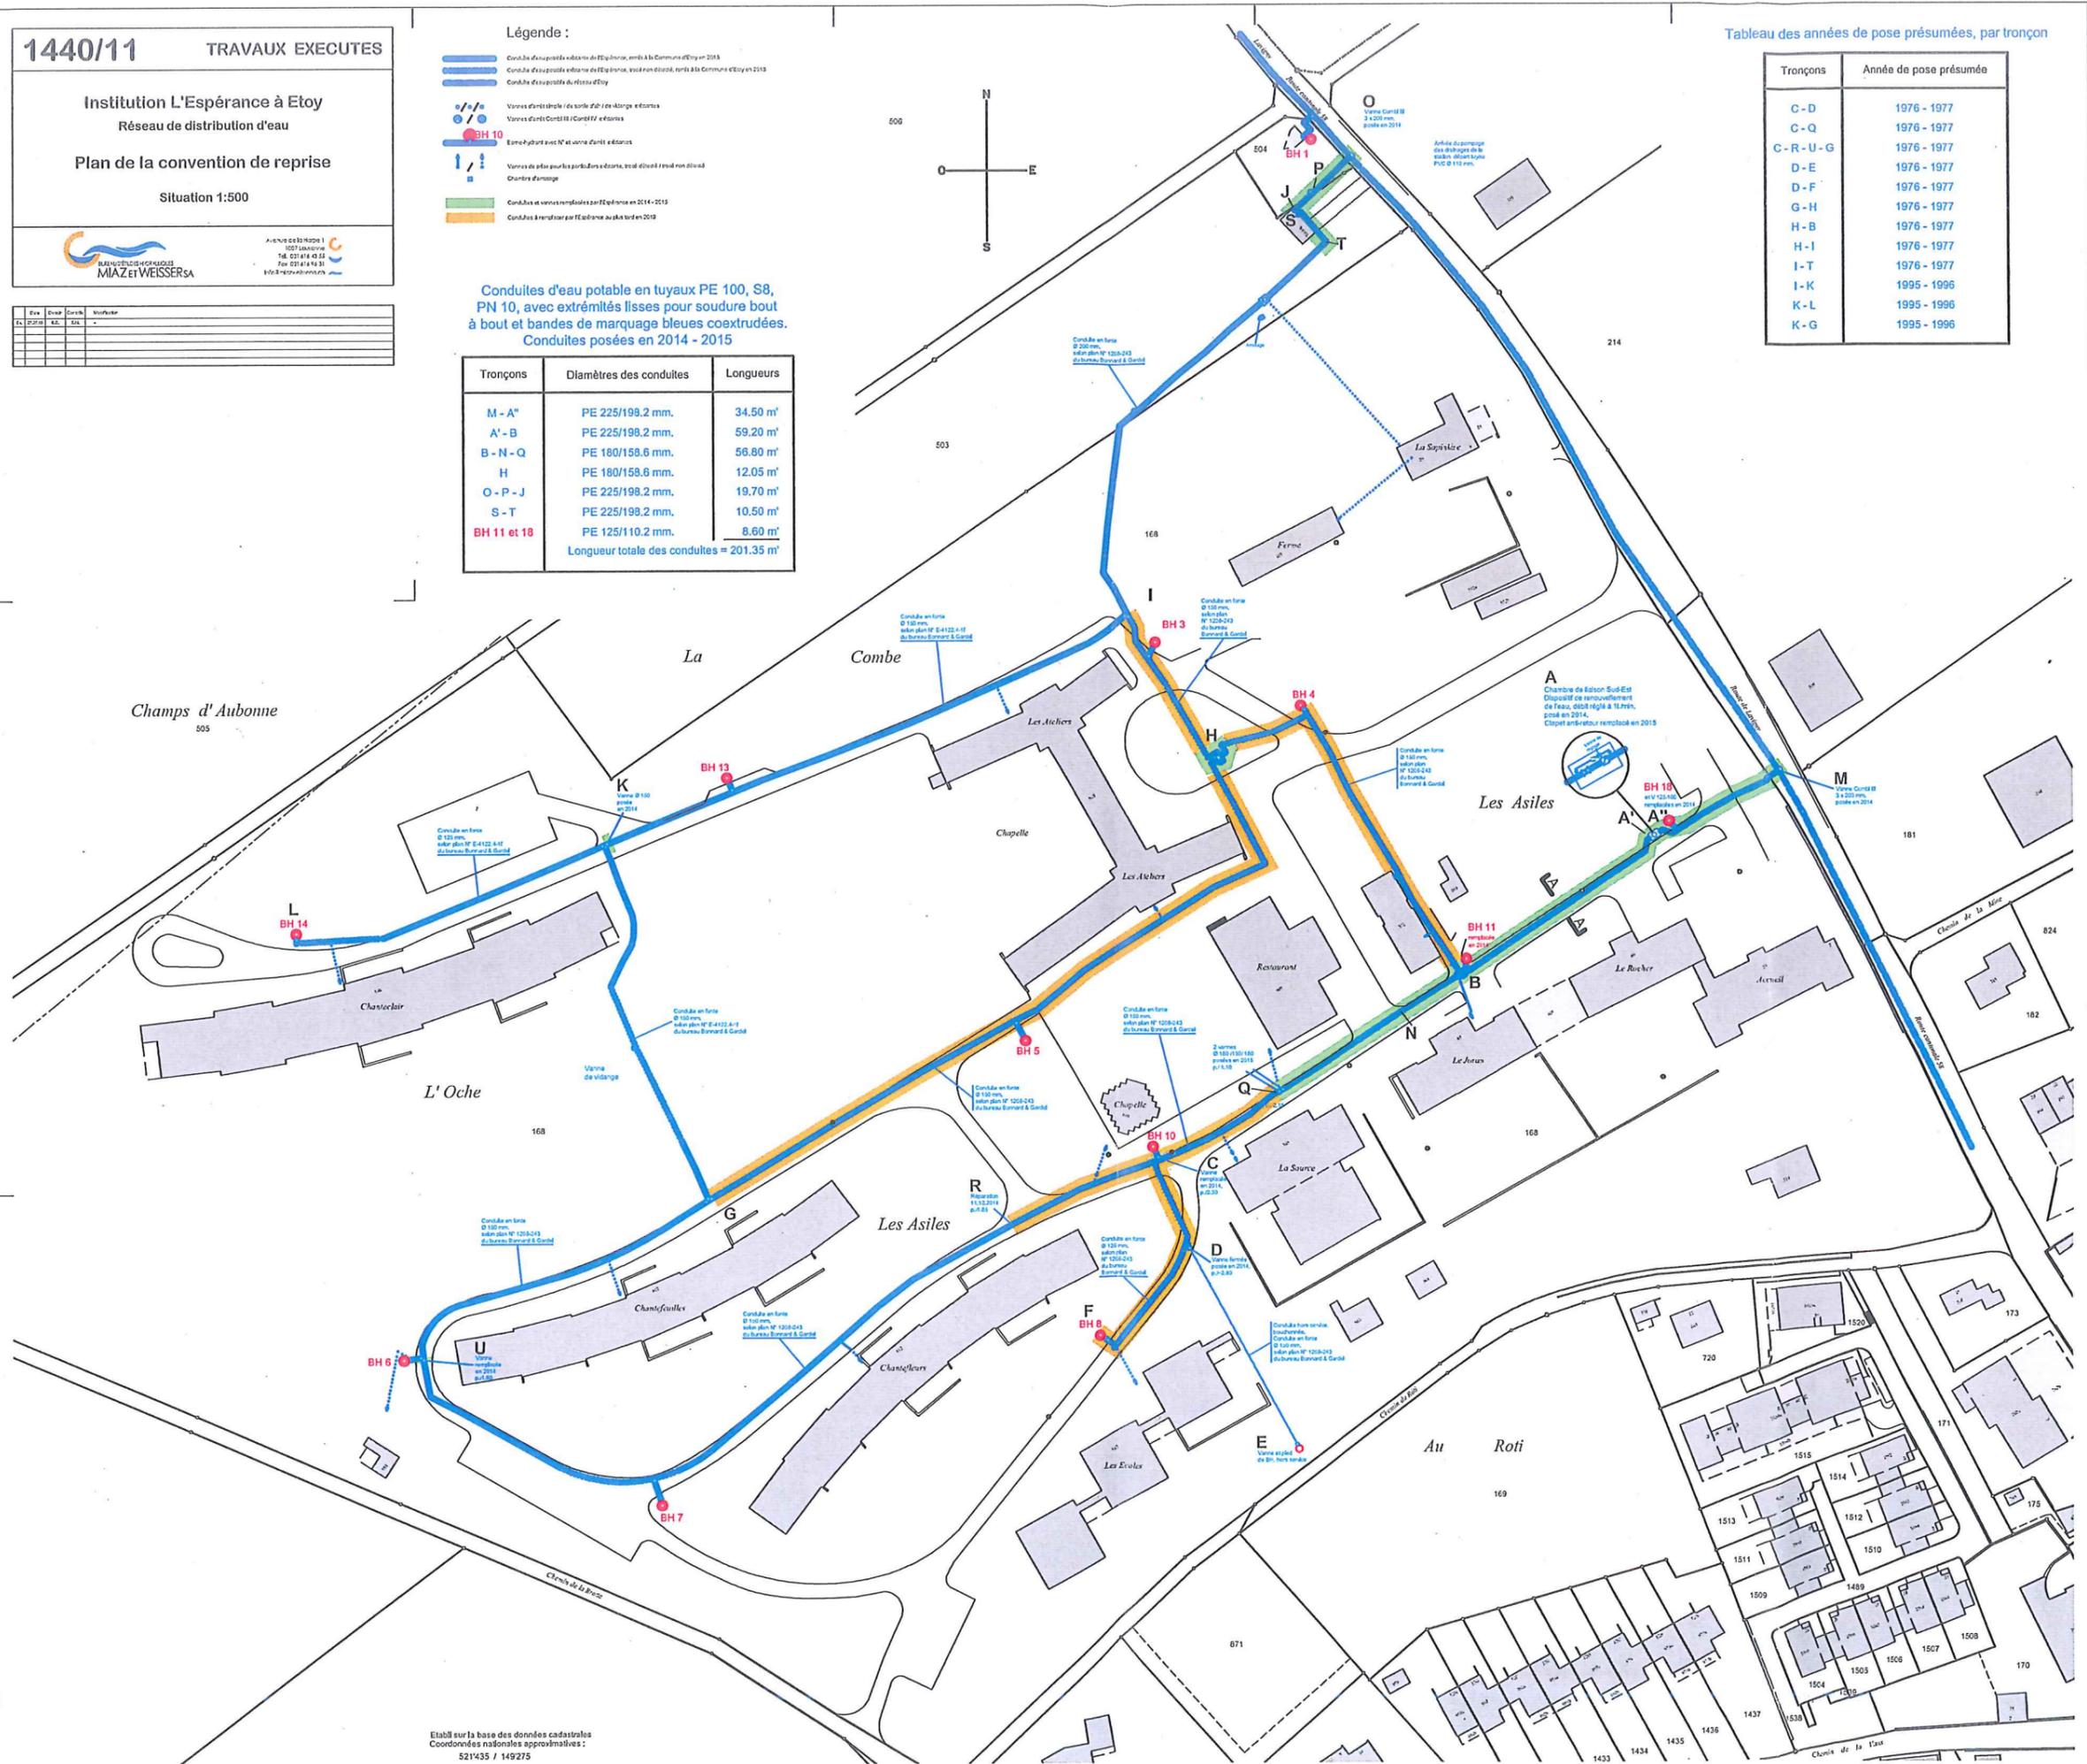

Etabli sur la base des données cadastrales  
Coordonnées nationales approximatives :  
521435 / 149275

1489/2A

PROJET

Commune d'Etroy  


Nouvelle station d'accélération dans  
la station existante de l'Espérance  
Station d'accélération, appareillage 1:20




Tél. 021414 43 55  
Fax. 021414 93 31  
Info@maz-weissersa.ch

Plan - coupe A - A 1:20

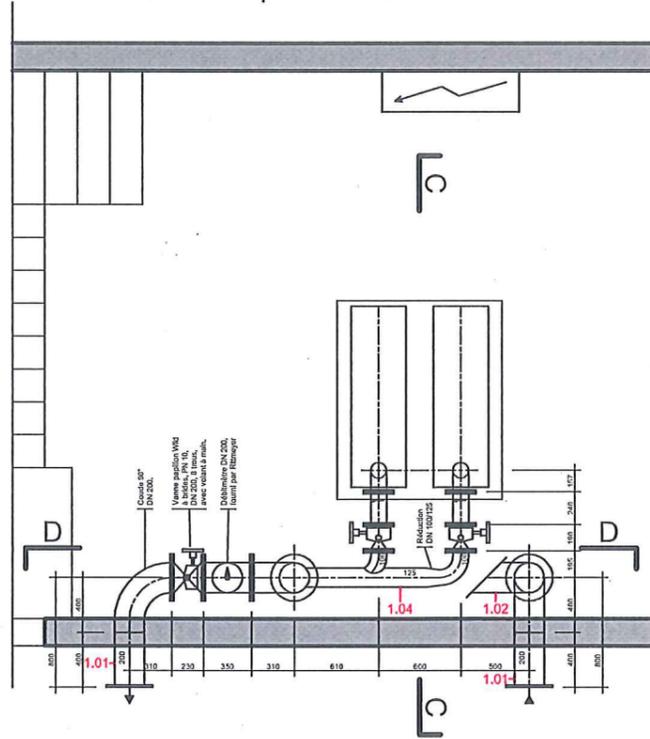


Plan - coupe B - B 1:20

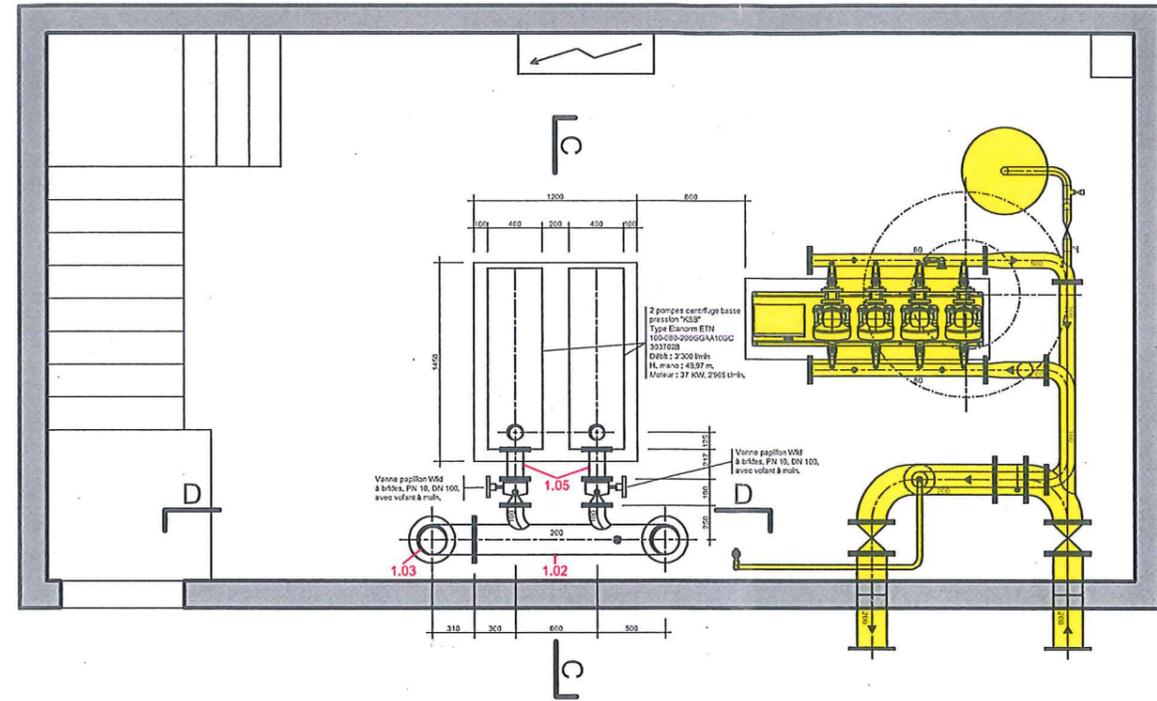


Appareillage pour mise en pression du réseau de l'Institution de l'Espérance

Coupe C - C 1:20

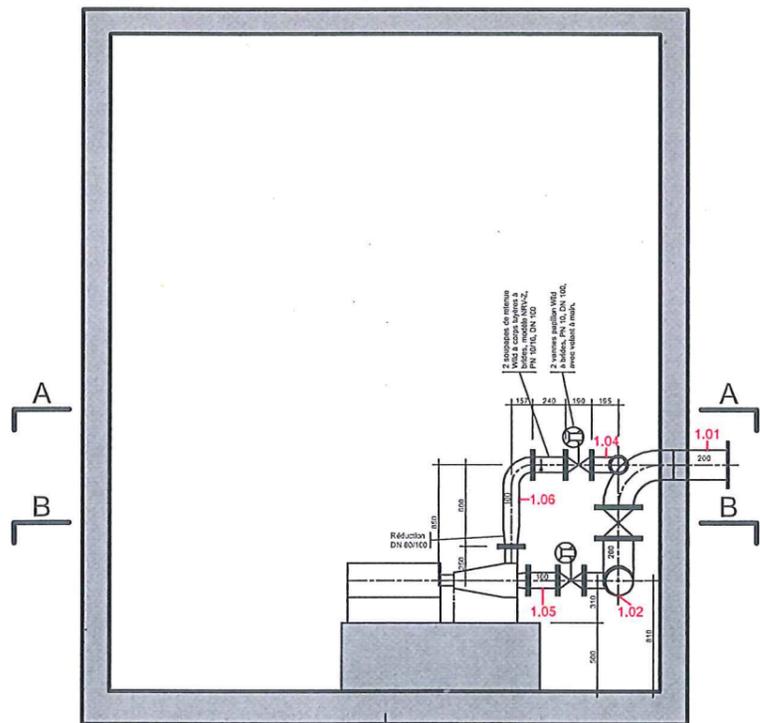

Détail des cordons de soudure autour des tuyaux  
Echelle 1:1

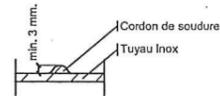

Coupe D - D 1:20

