ETAT DE VAUD

DEPARTEMENT DES TRAVAUX PUBLICS, DE L'AMENAGEMENT ET DES TRANSPORTS
SERVICE DE L'AMENAGEMENT DU TERRITOIRE

PLAN D'AFFECTATION CANTONAL No 299

COMMUNES D'ILLAMAN - MORGINE - ETOY - SAINT PREX

"LITTORAL PARC"

ZONE INTERCOMMUNALE D'ACTIVITES

PLAN

Soumis à l'enquête publique du 21.11.1990 au 20.12.1990	Soumis à l'enquête publique complémentaire du 19.05.1995 au 19.06.1995
A ...	A ...
ILLAMAN Syndic : Secrétaire	Le Chef du Service de l'aménagement du territoire
MORGINE Syndic : Secrétaire	Le Chef du Département des travaux publics, de l'aménagement et des transports du canton de Vaud
ETOY Syndic : Secrétaire	Adopté par le Département des travaux publics, de l'aménagement et des transports du canton de Vaud Lausanne le Le Chef du Département
SAINT-PREX Syndic : Secrétaire	

PLAN D'AFFECTATION CANTONAL
ECHELLE 1:500

PLAN + COUPE VOIE URBAINE
ECHELLE 1:500

N

PLAREL LAUSANNE

SITUATION GENERALE

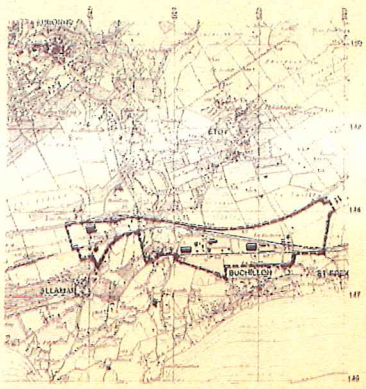

LEGENDE

- FERMETURE DU PLAN D'AFFECTATION
- LIMITE DE DISTRICT
- LIMITE DE COMMUNE
- BATIMENT EXISTANT

AFFECTATION

- COURS D'EAU
- ZONE DE CONSTRUCTION ET NO DES SECTEURS
- ZONE DE DEGAGEMENT
- ZONE DE VERDURE
- ZONE DE PROTECTION
- AIRE FORESTIERE, délimitation indicative
- AIRE FORESTIERE, délimitation établie le 06.09.1995

DELIMITATION

- LIMITE ENTRE SECTEURS D'AMENAGEMENT
- LIMITE DES CONSTRUCTIONS, MAINTENUE OU NOUVELLE
- LIMITE DES CONSTRUCTION RADIEE
- FRONT D'IMPLANTATION DES BATIMENTS

CIRCULATIONS

- VOIE DE CIRCULATION ROUTIERE
- VOIE FERREE
- G GARE CFF
- VOIE URBAINE
- CARREFOURS PRINCIPAUX AMENAGES OU A AMENAGER
- CARREFOURS VOIE URBAINE
- VOIE D'ACCES, tracé indicatif
- CHEMINEMENT PIETONNIER, tracé indicatif
- PLACES DE STATIONNEMENT (indicatif)

AMENAGEMENT

- CORDON BOISE NON SOUMIS AU REGIME FORESTIER
- PLANTATION EN RANGEE
- REPERE, BALISE

VOIE URBAINE

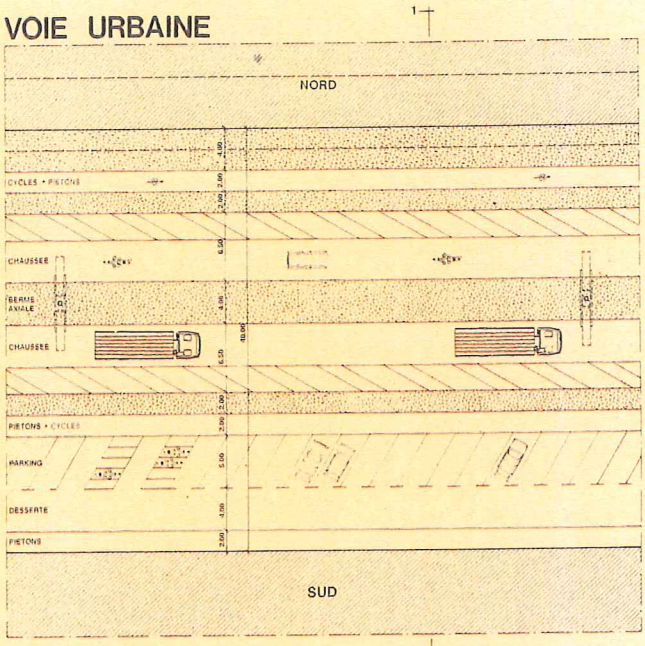

PLAN TYPE (VOIE URBAINE VARIANTE 1)

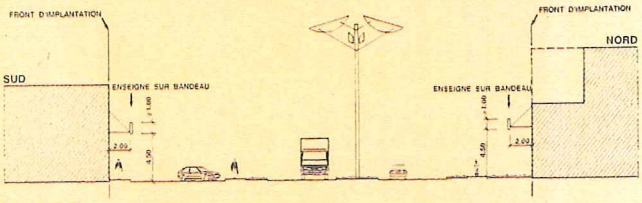

COUPE TYPE (VOIE URBAINE VARIANTE 1)

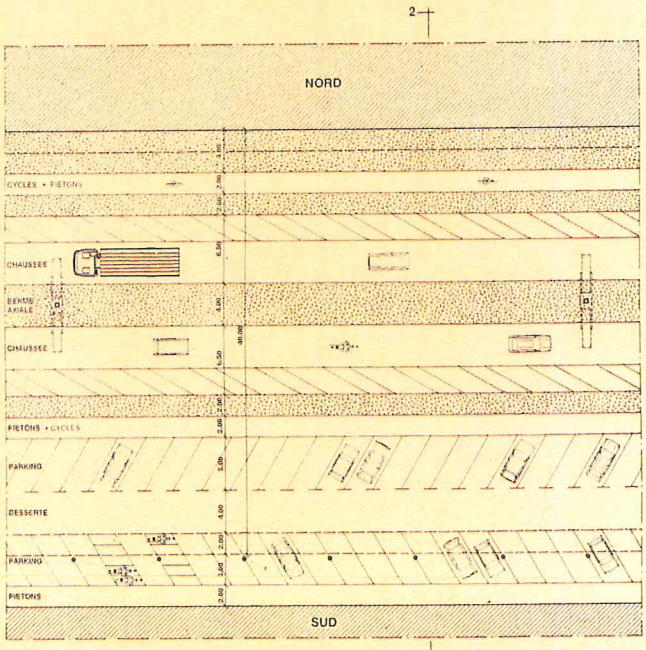

PLAN TYPE (VOIE URBAINE VARIANTE 2)

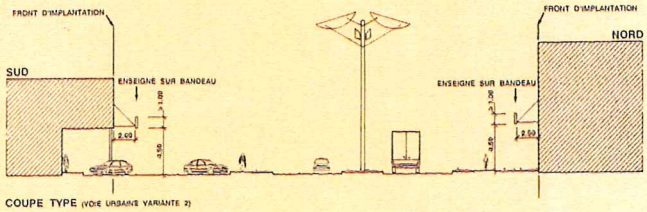

COUPE TYPE (VOIE URBAINE VARIANTE 2)

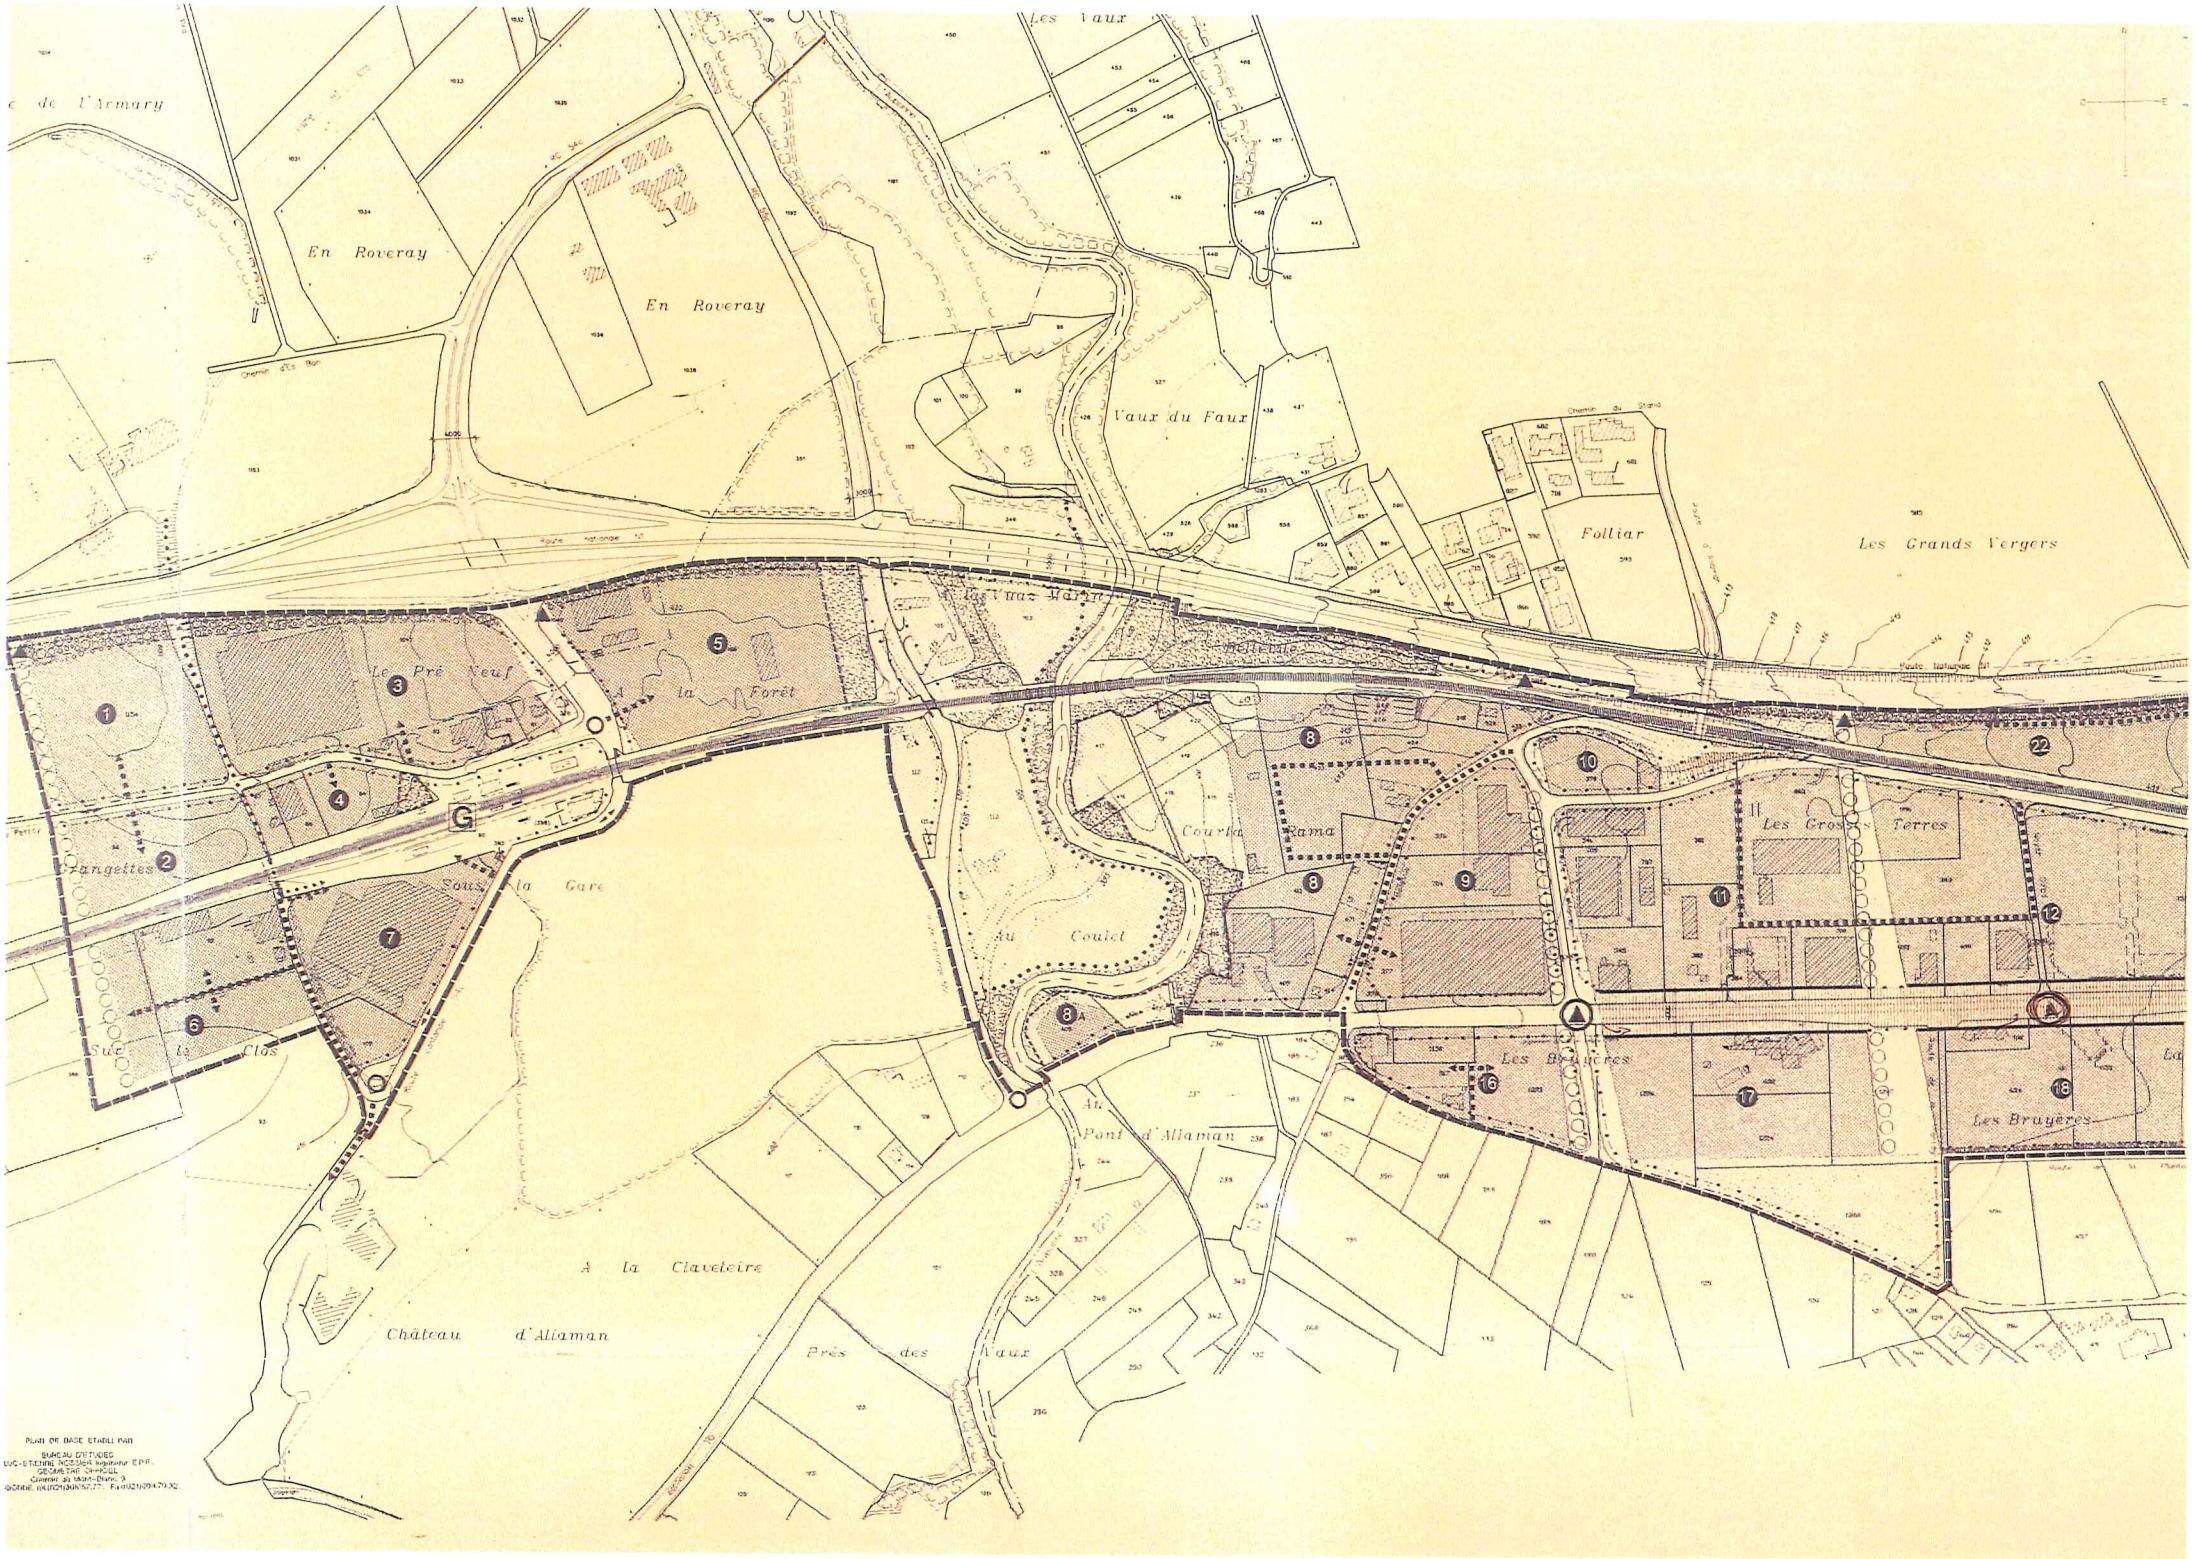

PLAN DE BASE ETABLI PAR
BUREAU D'ETUDES
LUC-ETIENNE ROSSIER Ingénieur EPF
GEOMETRE OFFICIEL
Grand-St Jean-Dorigny 9
1024 Ecublens (021/694 67 77 - Fax 021/694 79 32)

Les Communaux
La Genevière
La Tailla
L' Usement
Les Grands Vergers
Folliar
En Palaix
La Tuilière
Le Riau
Les Gros Terres
Au Chapeton
Belle Fontaine
Les Bruyères
La Plantay
Portcral
G